

Maître d'Ouvrage :
SCCV MOKAYA
 12 bis Rue Saint-Jacques
 97400 Saint-Denis

PLAN DE MASSE PLAN MOKAYA

Echelle : 1: 200

Date :31/05/2024

Opération "MOKAYA"
Construction de 4 villas



Maître d'Ouvrage :


SCCV MOKAYA
12 bis Rue Saint-Jacques
97400 Saint-Denis

RDC PLAN MOKAYA

Echelle : 1:150

Date : 31/05/2024

Opération "MOKAYA"
Construction de 4 villas

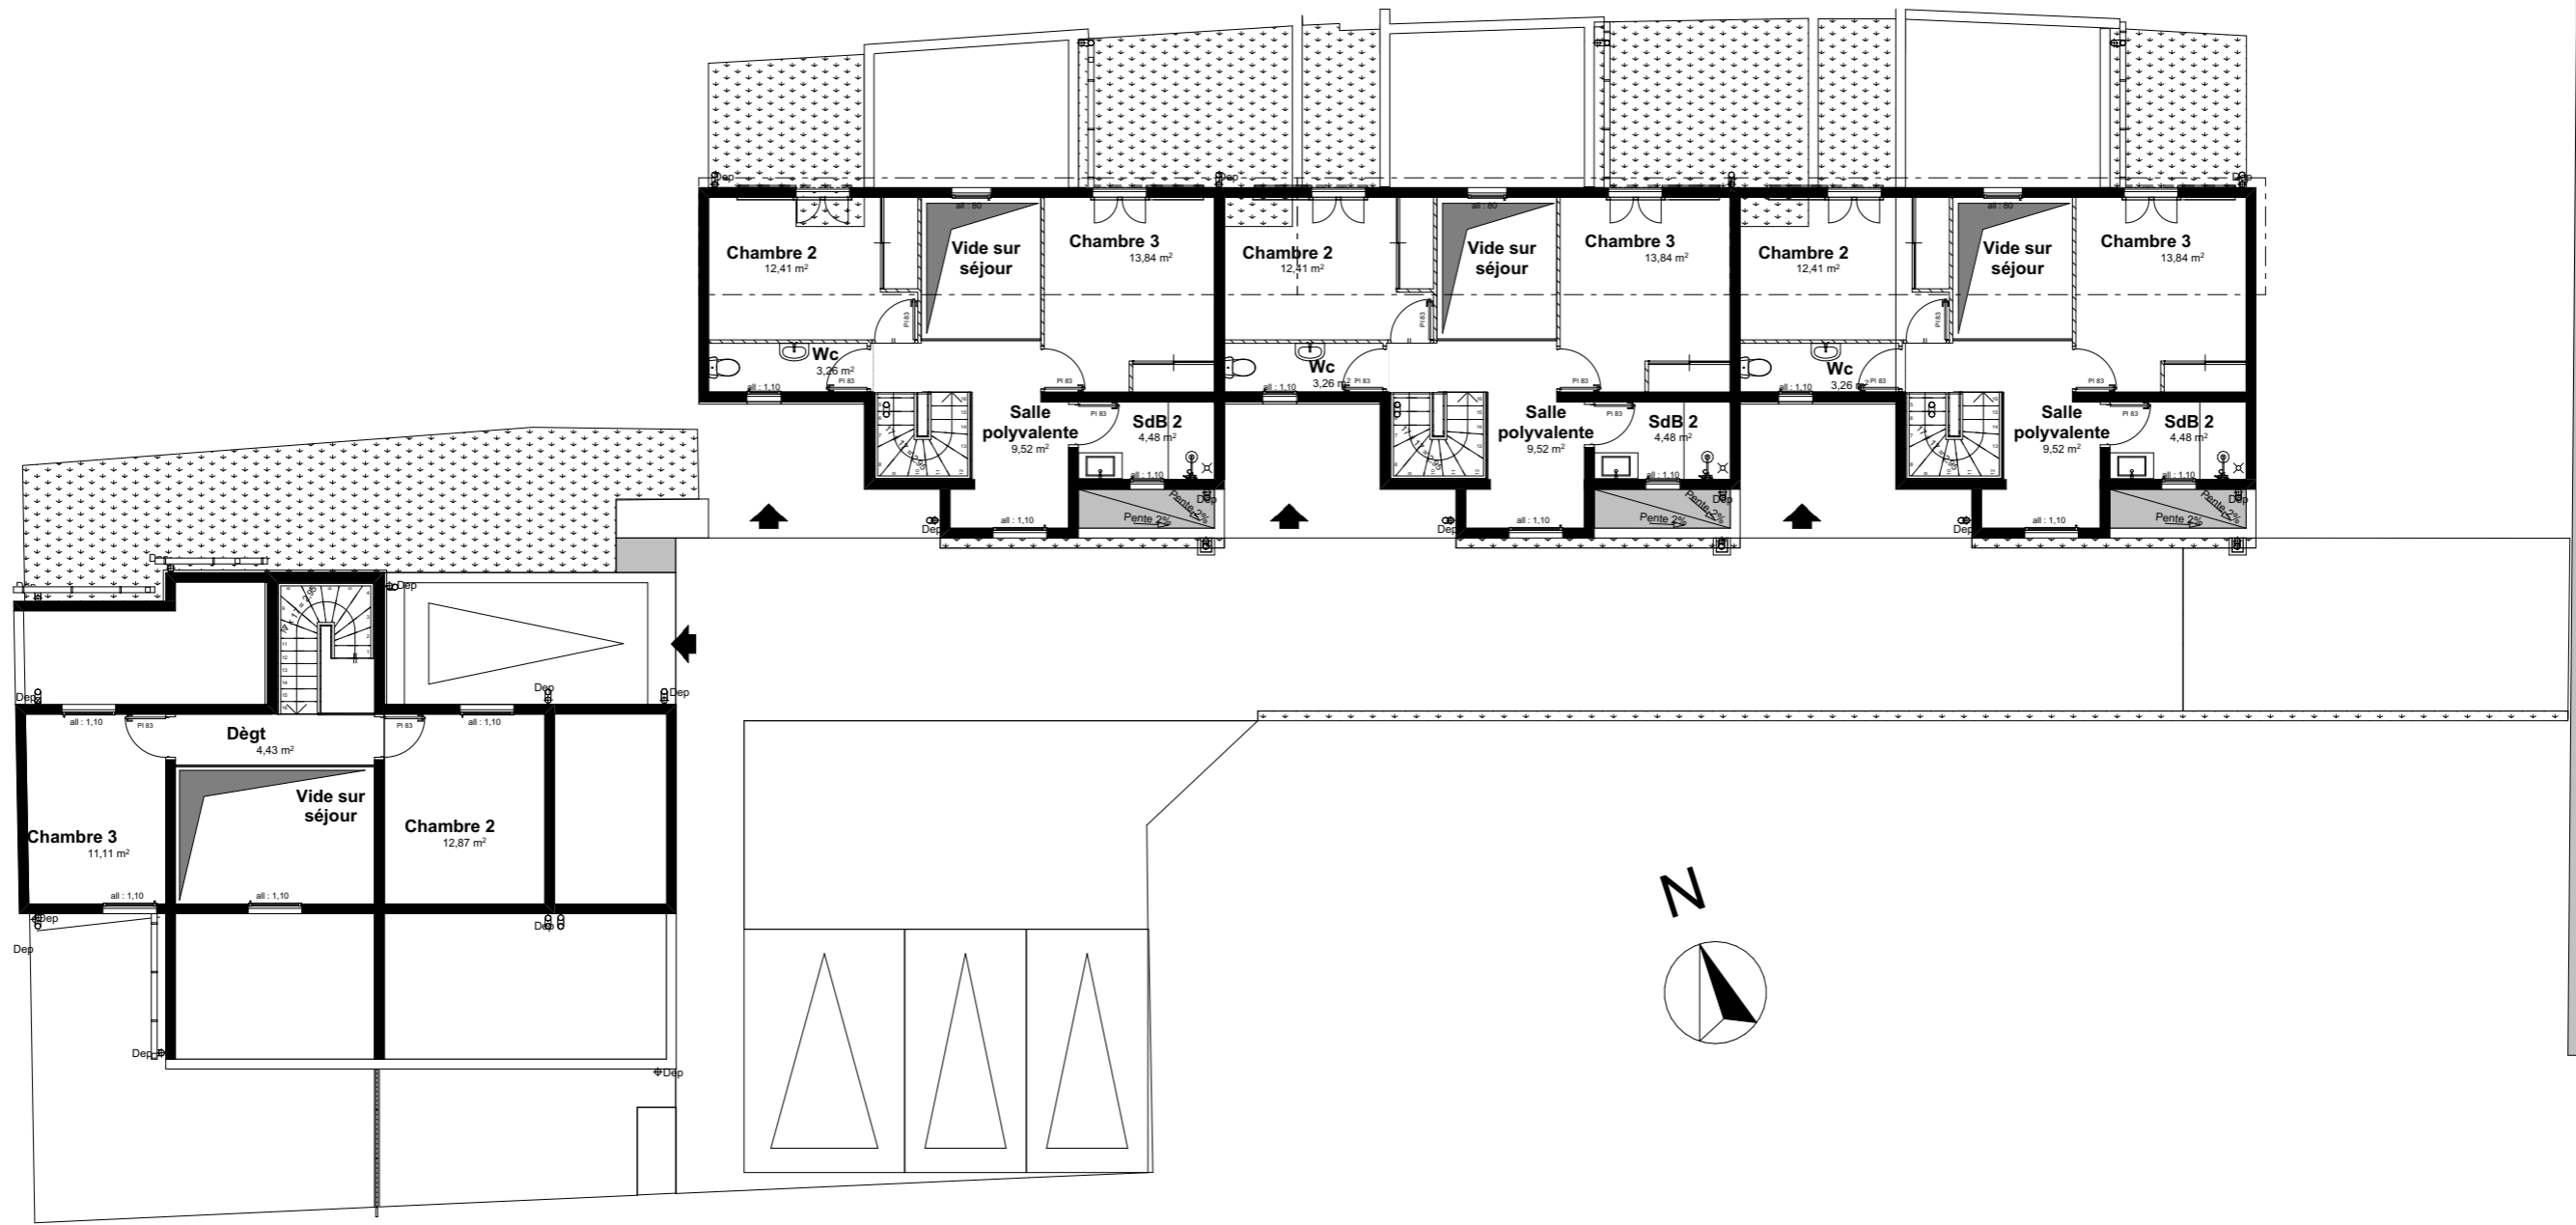

Maître d'Ouvrage :
SCCV MOKAYA
 12 bis Rue Saint-Jacques
 97400 Saint-Denis

R+1 PLAN MOKAYA

Echelle : 1:150

Date : 31/05/2024

Opération "MOKAYA"
 Construction de 4 villas