





Vue depuis le boulevard Front de Mer - Saint Paul

Image non contractuelle



LOT PARKINGS au RDC

NIVEAU rez de chaussée

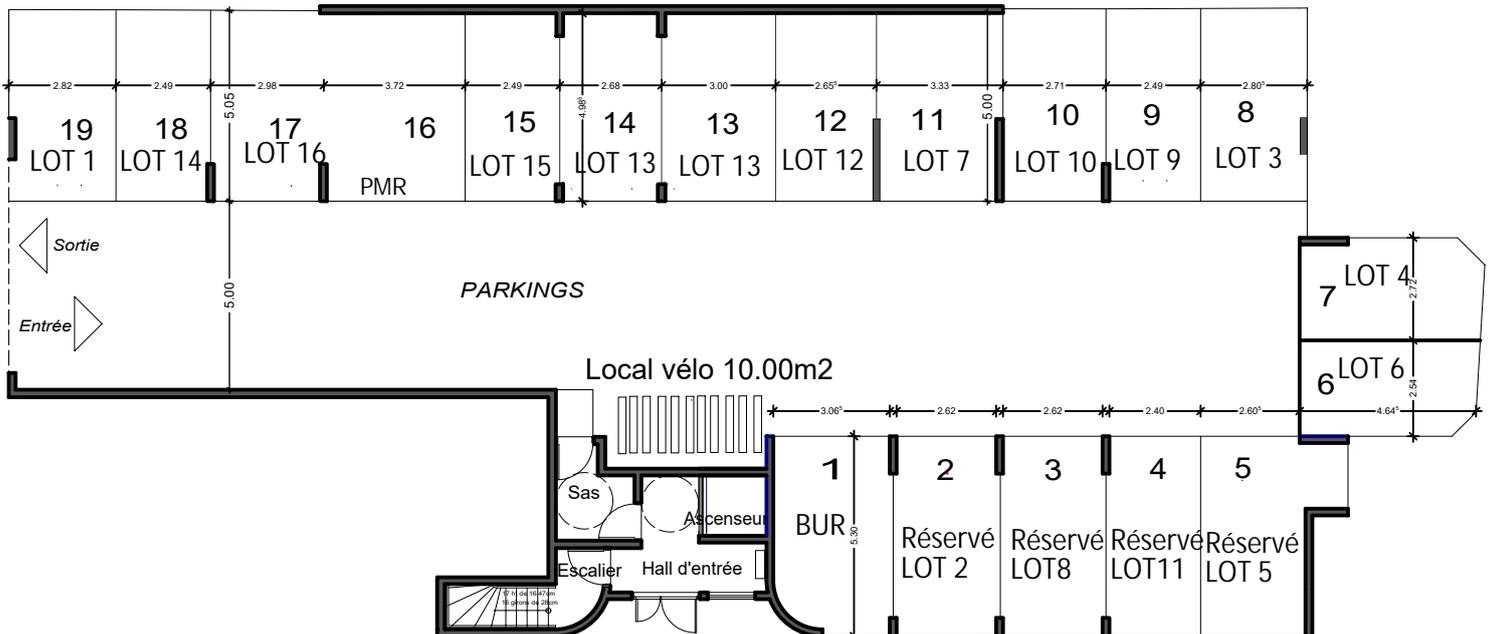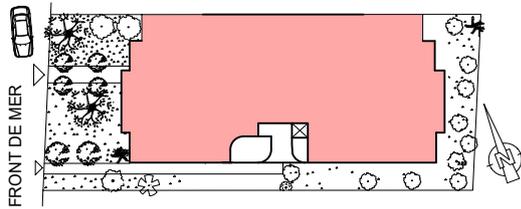

Ce document représente les dispositions générales du lot, des variations peuvent intervenir en fonction des techniques de réalisation au niveau des dimensions et des équipements. Les poutres, gaines et canalisations ne sont pas représentées. Ce document est conforme à la loi Carrez. Les aménagements sont à titre indicatif