


*Pente Haute
Pente du Chemin*

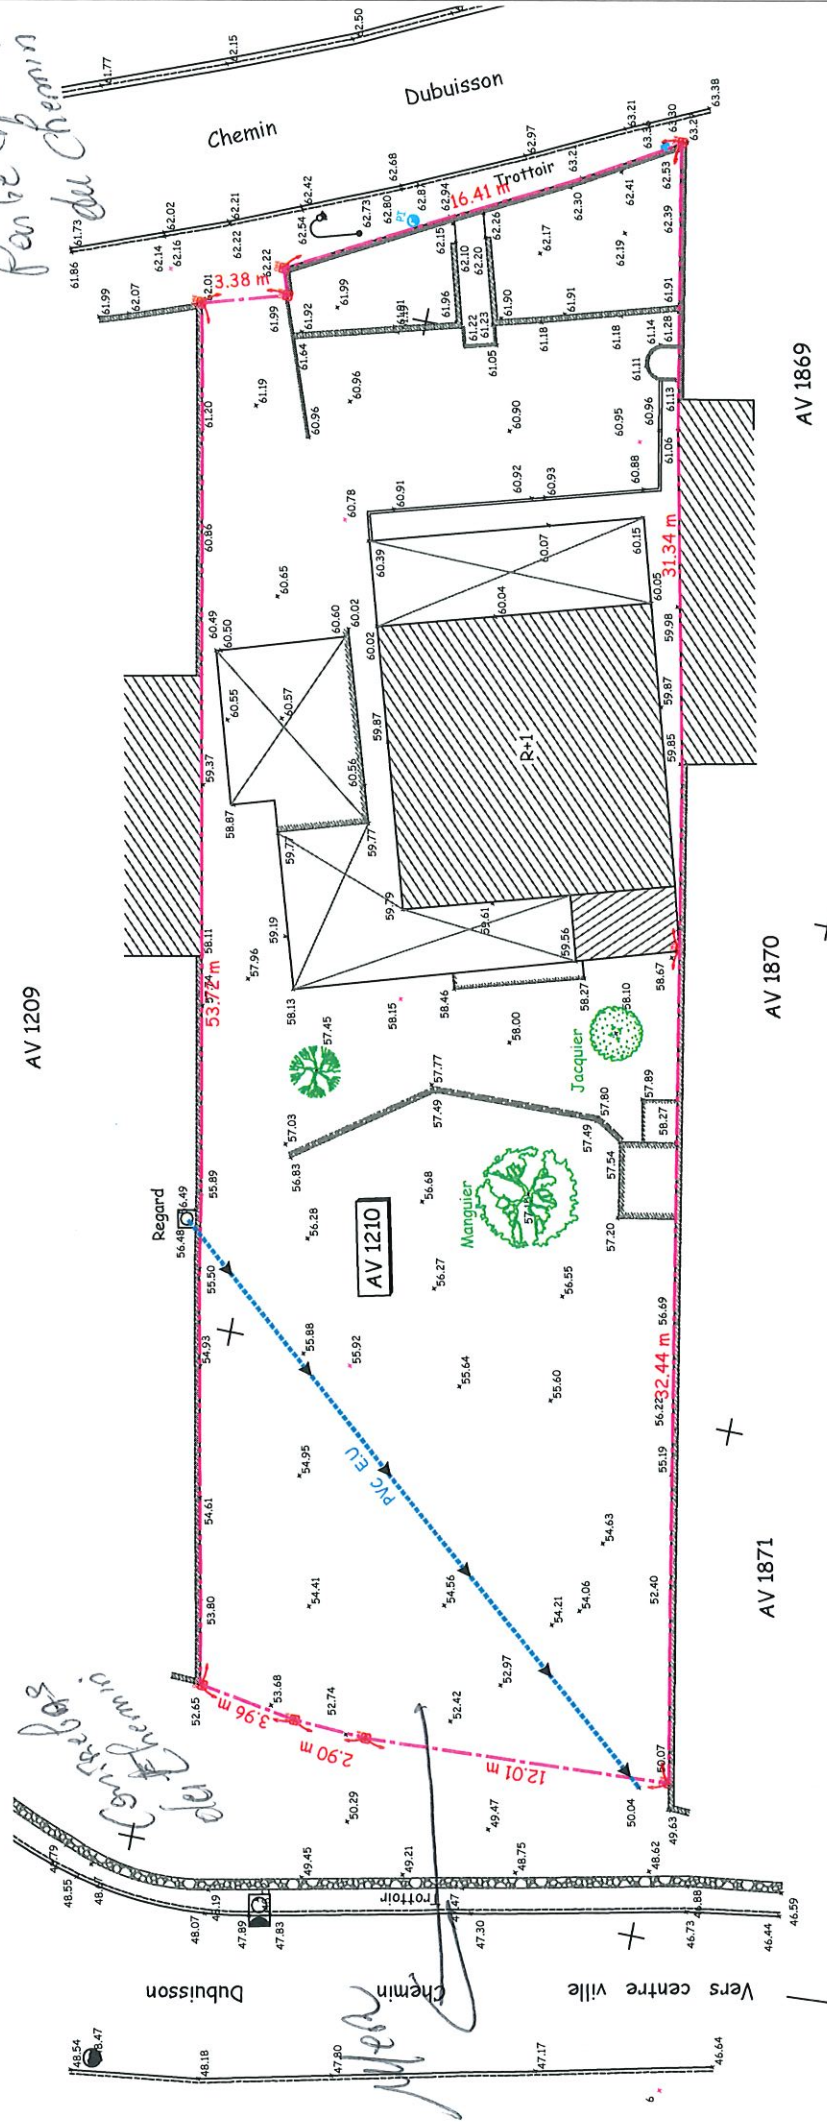

Maitre d'œuvre :
Rinière Pierre Architecte
 N° Ordre des Architectes : 081230
 Siren : 504 815 249
 Tel. 0682 36 35 54

Contact :
PR architecte
 Email : pierreiniere@gmail.com

Maitre d'œuvre :
SCCV HAYOU
VILLA CAP SUNSET

Échelle :
 1:200

Format :
 A3

Date :
 Janvier 2024

Index :
 3

Titre :
Plan du géomètre

N° de plan :
 4.1

Titre projet :
CONSTRUCTION DE 8 APPARTEMENTS EN DUPLEX
 170, ch. Dubuissou - 97436 SAINT LEU