


RUE

Etienne

Regnault

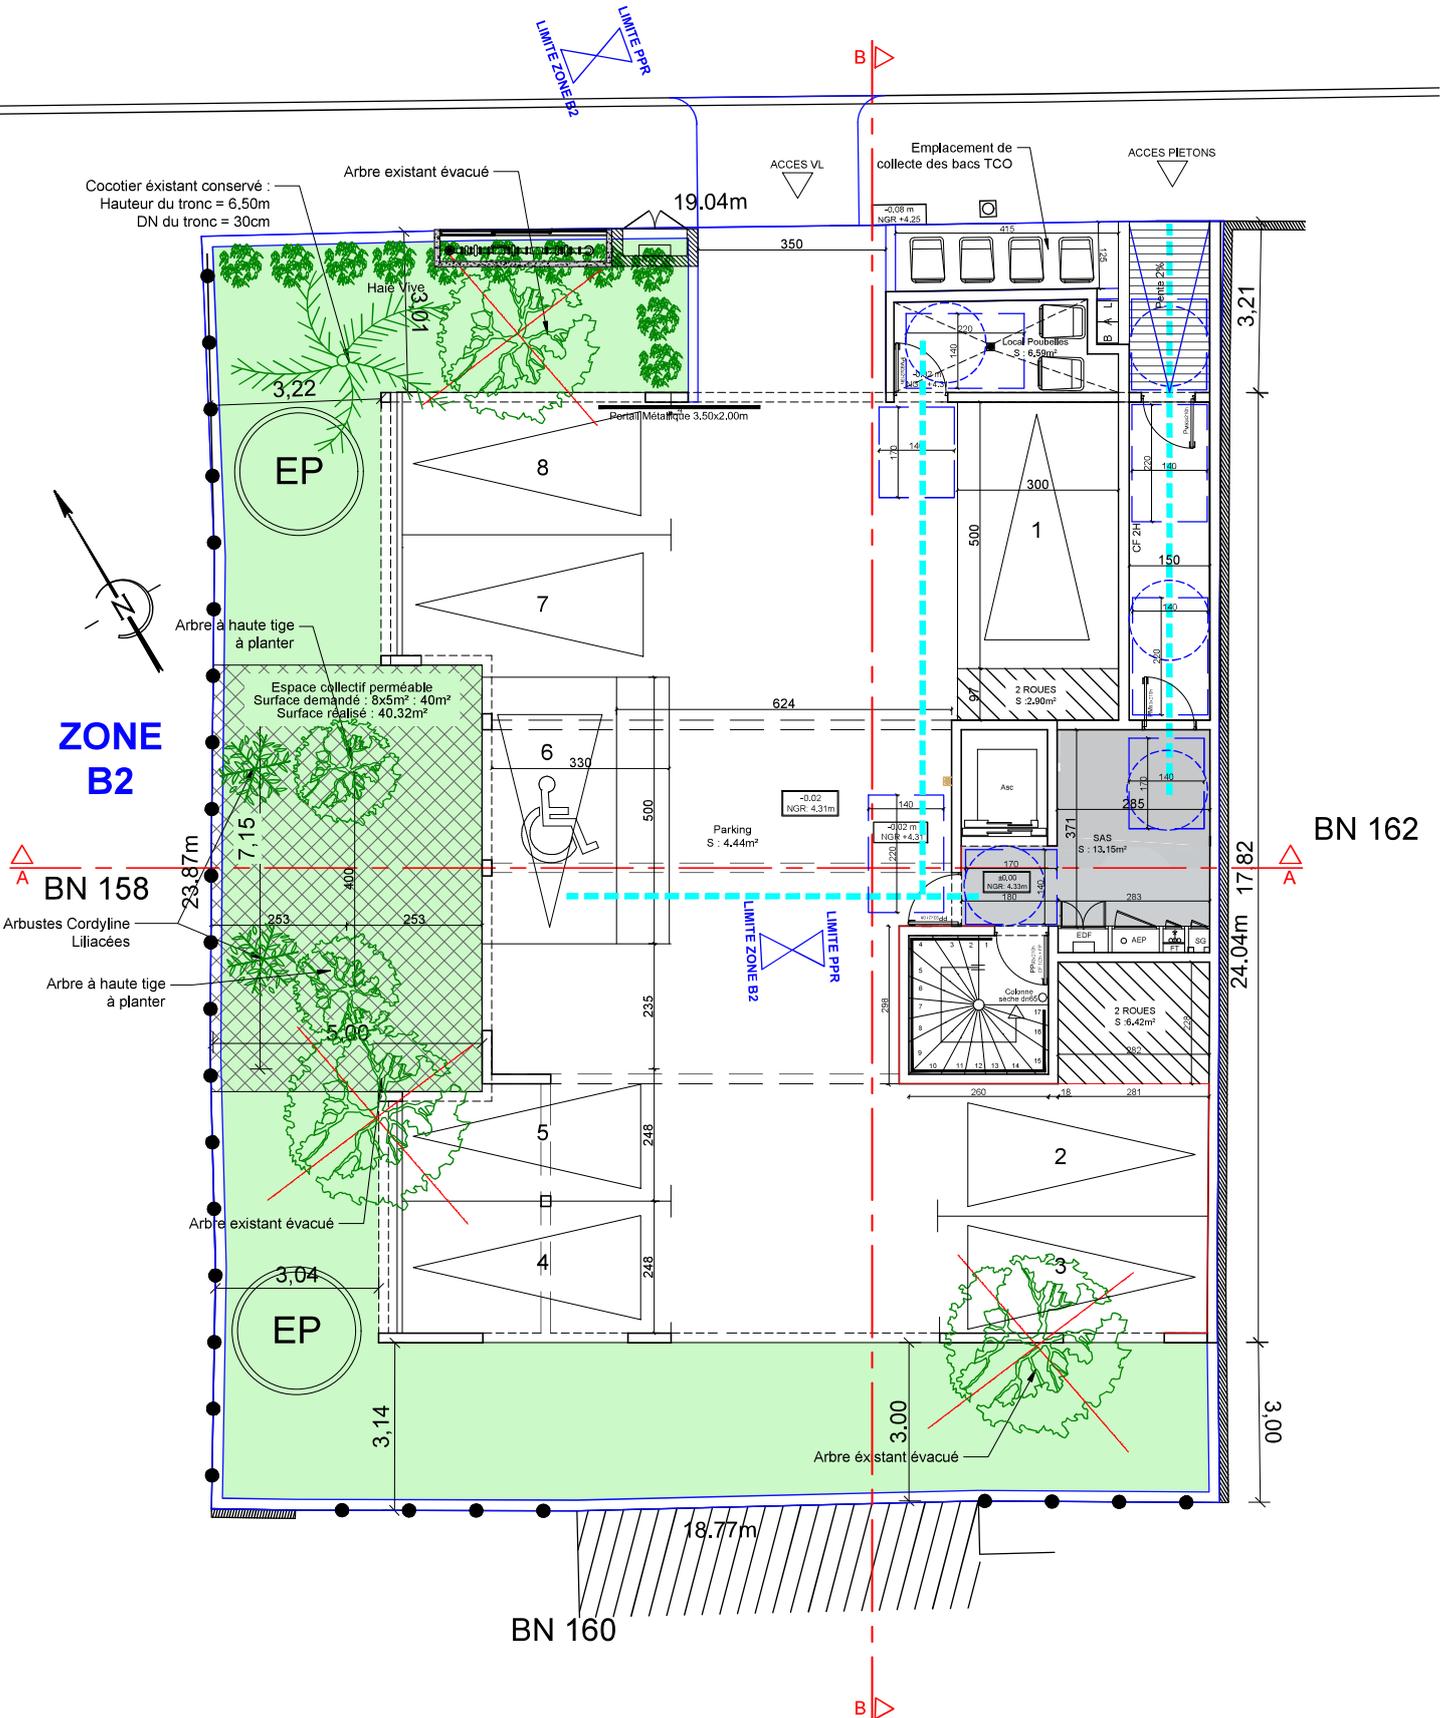

<b>MAITRE D'OEUVRE</b> <b>ARTCADE ARCHITECTURE</b> 132 Rue Joseph Hubert 97435 SAINT GILLES LES HAUTS Tel : 02 62 45 63 75	<b>MAITRE D'OUVRAGE</b> <b>SCCV LE HUIT</b> 8 rue Belinda 97434 SAINT GILLES LES BAINS Tel. 06 92 66 47 98	<b>DCE</b>  Phase : Dossier Consultation Entreprise	<b>PROJET DE REALISATION D'UN IMMEUBLE</b> <b>RDC/R+3/COMBLES DE 2 T4, 2 T3, 4 T2</b> 8, Rue Etienne REGNAULT - 97460 SAINT PAUL Parcelle BN161 - Surface cadastrée : 448 m²	FEVRIER 2025  Echelle : 1/100
--	--	--	---	-------------------------------------

PLAN DE NIVEAU RDC