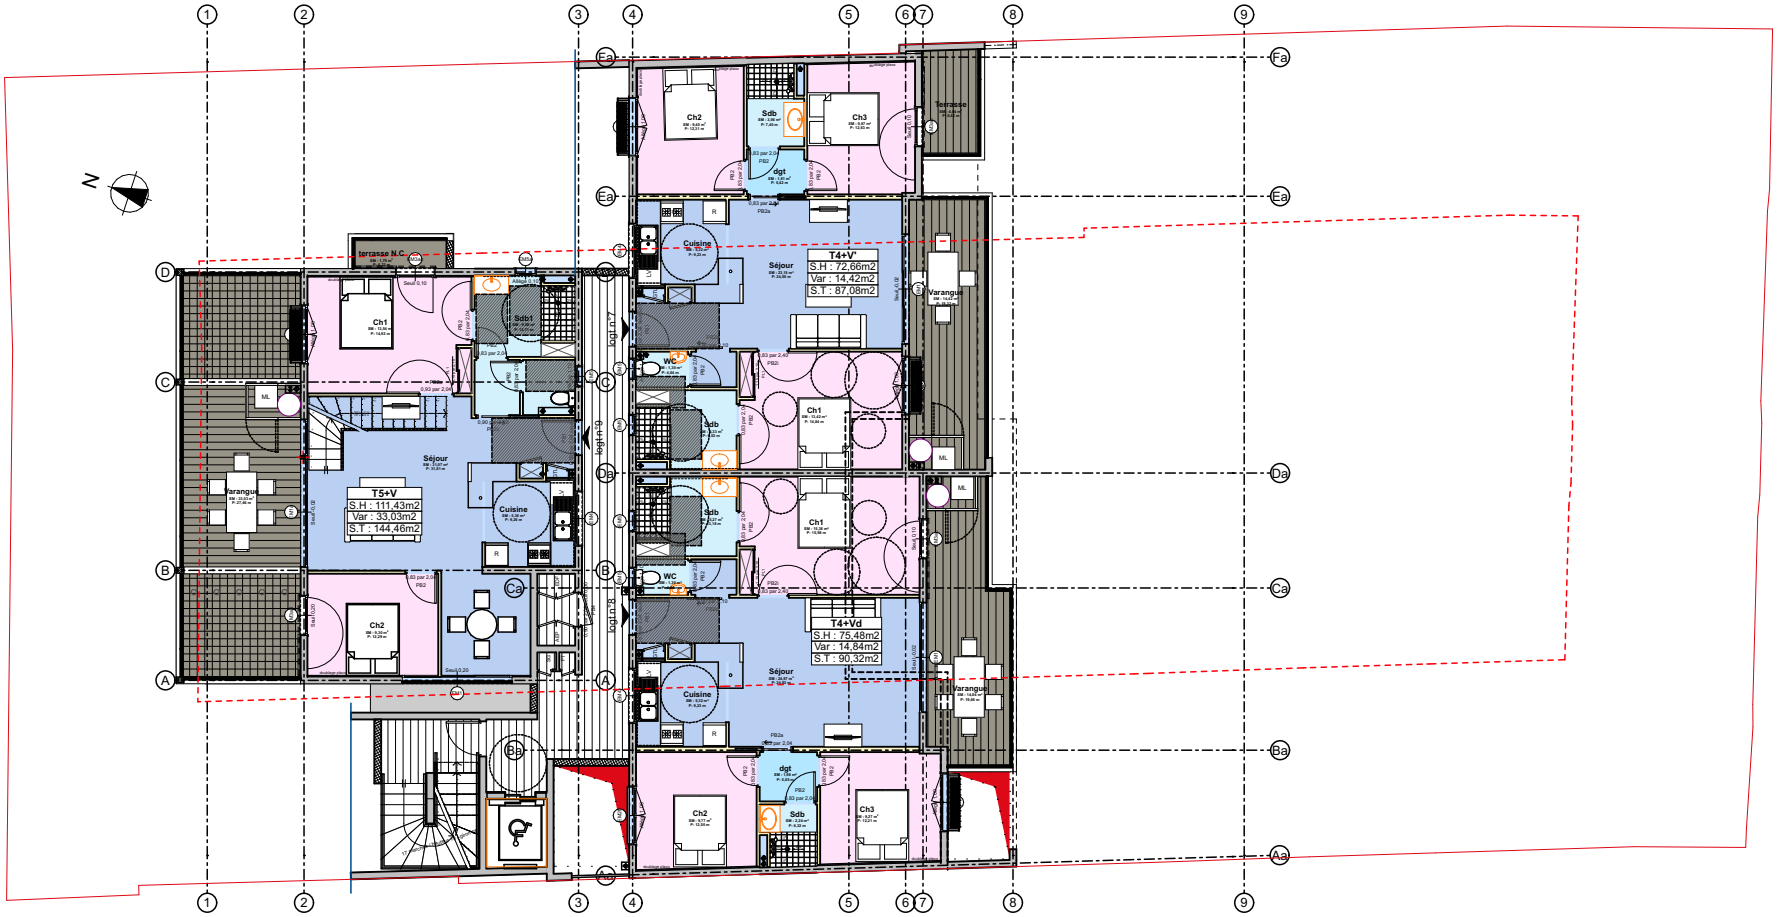

MAITRISE D'OUVRAGE	MAITRISE D'OEUVRE				
	MTA & C ARCHITECTES 93b Avenue Leconte de Lisle 97490 SAINTE CLOTILDE Tél: 0262 41 25 95 E-mail: secretariat.mta@gmail.com	**Opération "LENA"** Commune de Saint-Denis	**02a.4**	**FAISABILITE**	Date : 22/01/2025
			R+2		Echelle : 1:200