
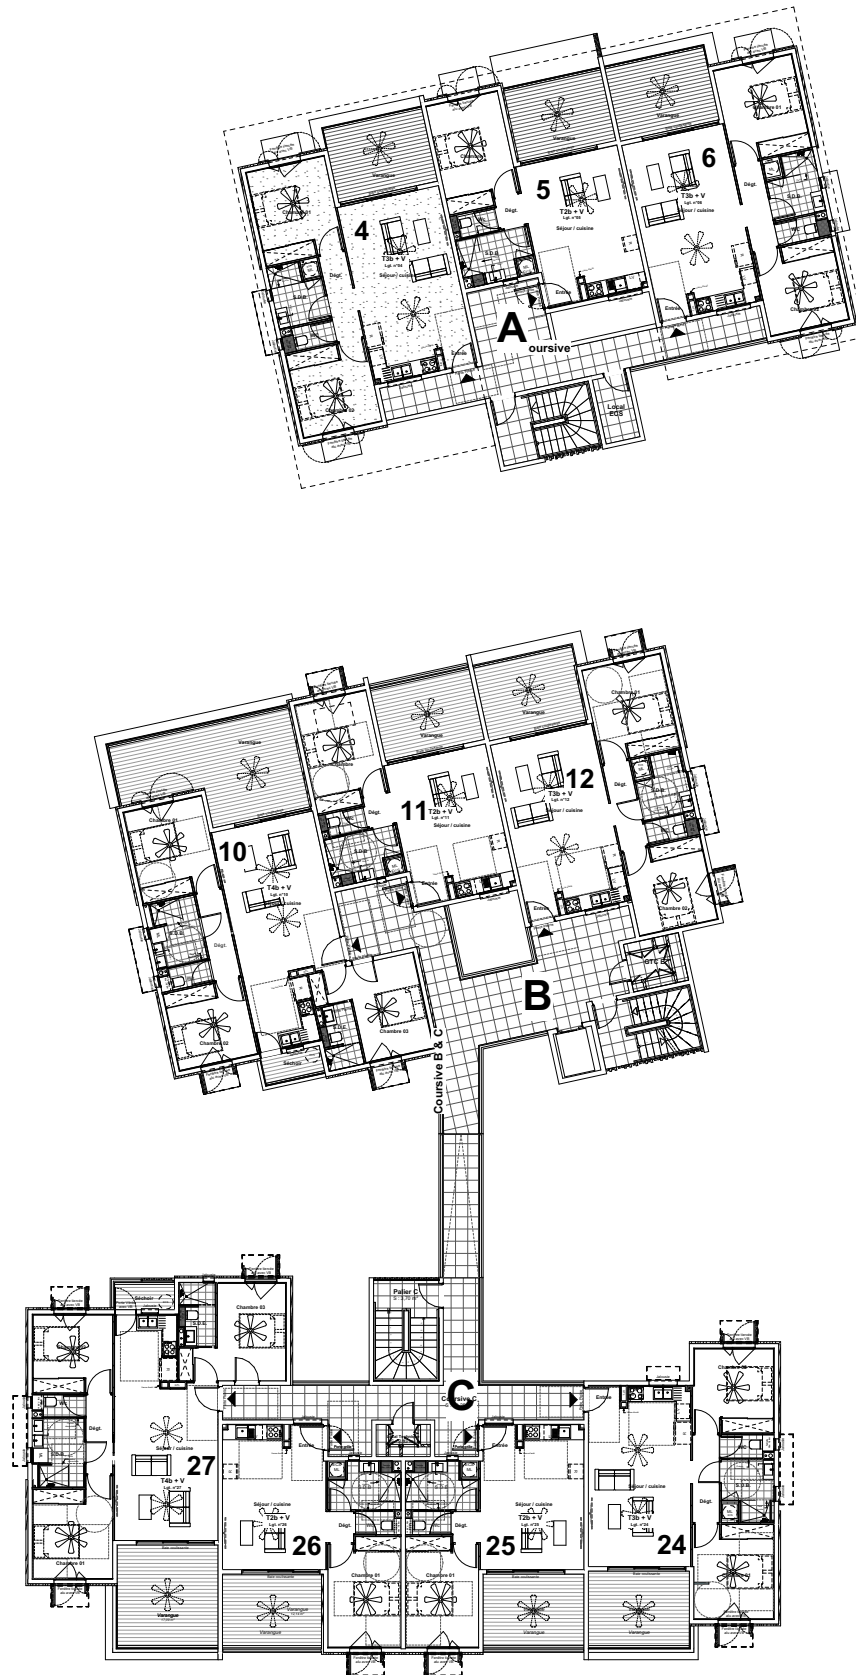


RÉSIDENCE Origine

JWH
PROMOTEUR IMMOBILIER

GRUP
SPAG
PROMOTEUR IMMOBILIER

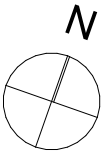

« Document non contractuel. Des modifications sont susceptibles d'être apportées à ce plan en fonction des contraintes techniques de réalisation, tant en ce qui concerne les dimensions libres que l'équipement. Les surfaces indiquées ainsi que l'encombrement des gaines et la profondeur des placards sont approximatifs. Les retombées, soffites, faux plafonds, gaines et canalisations, ainsi que l'équipement sont indiqués à titre indicatif. La surface globale peut varier de plus ou moins 5%. »

PLAN DU R+2

12-12-2024 Version plan de pré-commercialisation

DECEMBRE 2024