



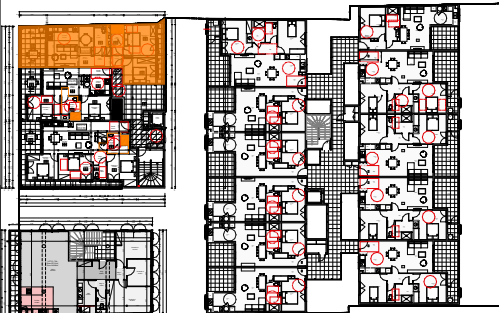

MARIAM LOCATE
ARCHITECTE
D.P.L.G.

BATIMENT A - R+1

LOT 2 - APPART - T3a

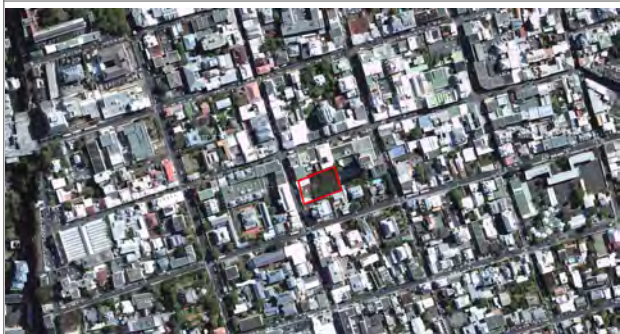


LOT 2 -R+1

| | |
|------------|----------------------|
| ENTREE | 4,58 m ² |
| SEJOUR | 19,74 m ² |
| CUISINE | 6,00 m ² |
| CHAMBRE 1 | 11,35 m ² |
| CHAMBRE 2 | 14,54 m ² |
| DEGAGEMENT | 3,32 m ² |
| SDE | 4,39 m ² |
| WC | 3,10 m ² |
| SHA | 67,02 m ² |
| | |
| VARANGUE | 10,17 m ² |
| SECHOIR | 3,76 m ² |
| BALCON | 5,27 m ² |
| SHU | 86,22 m ² |



RESIDENCE CHATEL

119, Rue Jean Châtel
97400 SAINT-DENIS

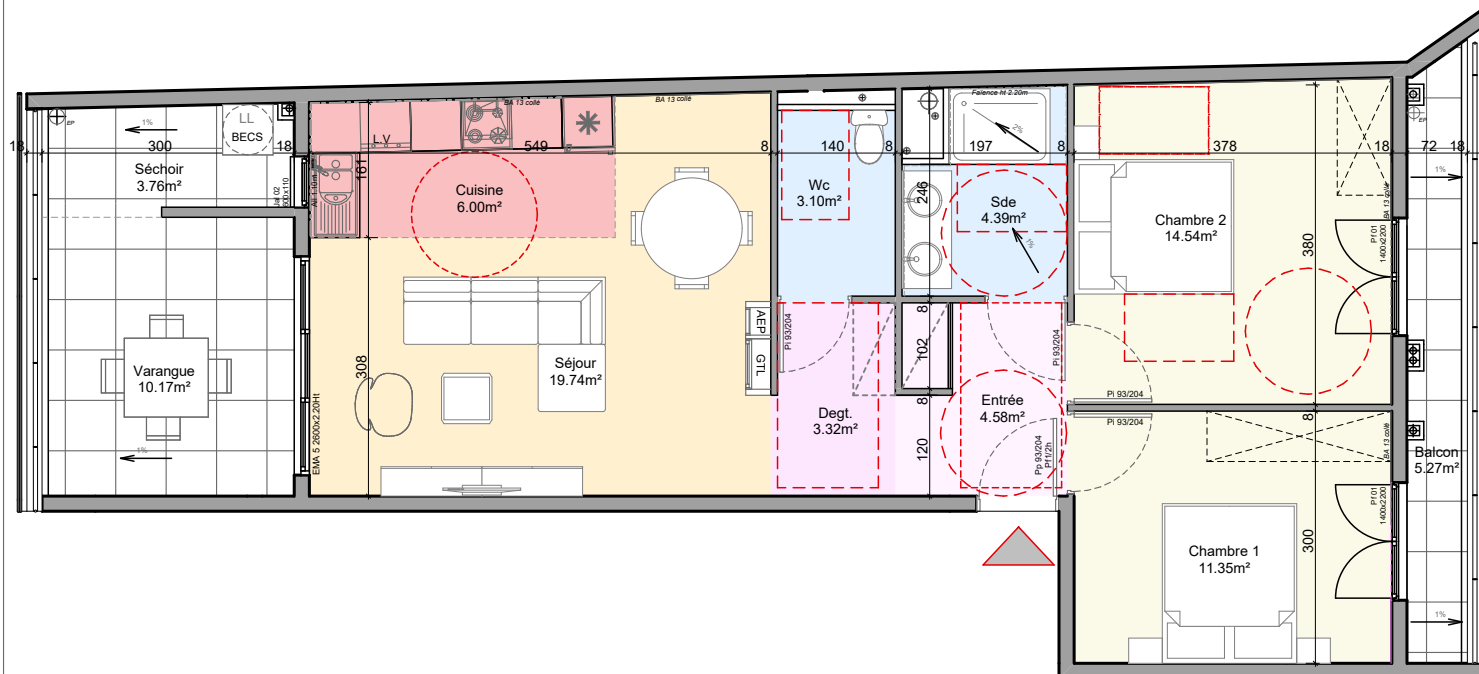

2022.12.14

Nota : Le présent document exprime la figure et les dispositions générales de l'appartement. Des variations peuvent intervenir en fonction des nécessités techniques de la réalisation tant en ce qui concerne les dimensions libres de l'équipement. Les retombées de poutre, faux-plafond, canalisations ne sont pas figurés. Ce conforme est conforme à la loi CARREZ