

Opération ETANG SALE
14 Appartements collectifs
et
1 Bureau

Appartement n°01
Type F2

SURFACE LOGEMENT


01	Séjour / Cuis	29,49
02	Chambre 1	13,45
03	SDB	6,08

TOTAL SHAB 49,02

04	Varangue	9,11
----	----------	------

SURFACE TOTAL 58,13 m²

Localisation niveau : R+1

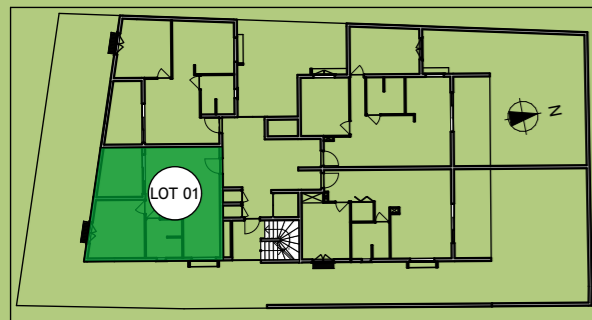

LES JARDINS DE BABYLONE





*Le présent document exprime la figure et la disposition générale de l'espace. Des variations peuvent intervenir en fonction des nécessités techniques de réalisation, tant en ce qui concerne les dimensions libres que l'équipement, notamment les retombées, soffites, faux plafonds et canalisations ne sont pas figurées de façon définitive ni exhaustive.

*Aménagement cuisine, salle de bain et mobilier non contractuel

Opération ETANG SALE
14 Appartements collectifs
et
1 Bureau

LES JARDINS DE BABYLONE

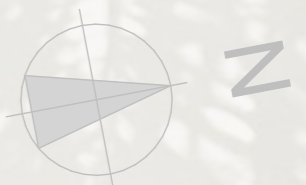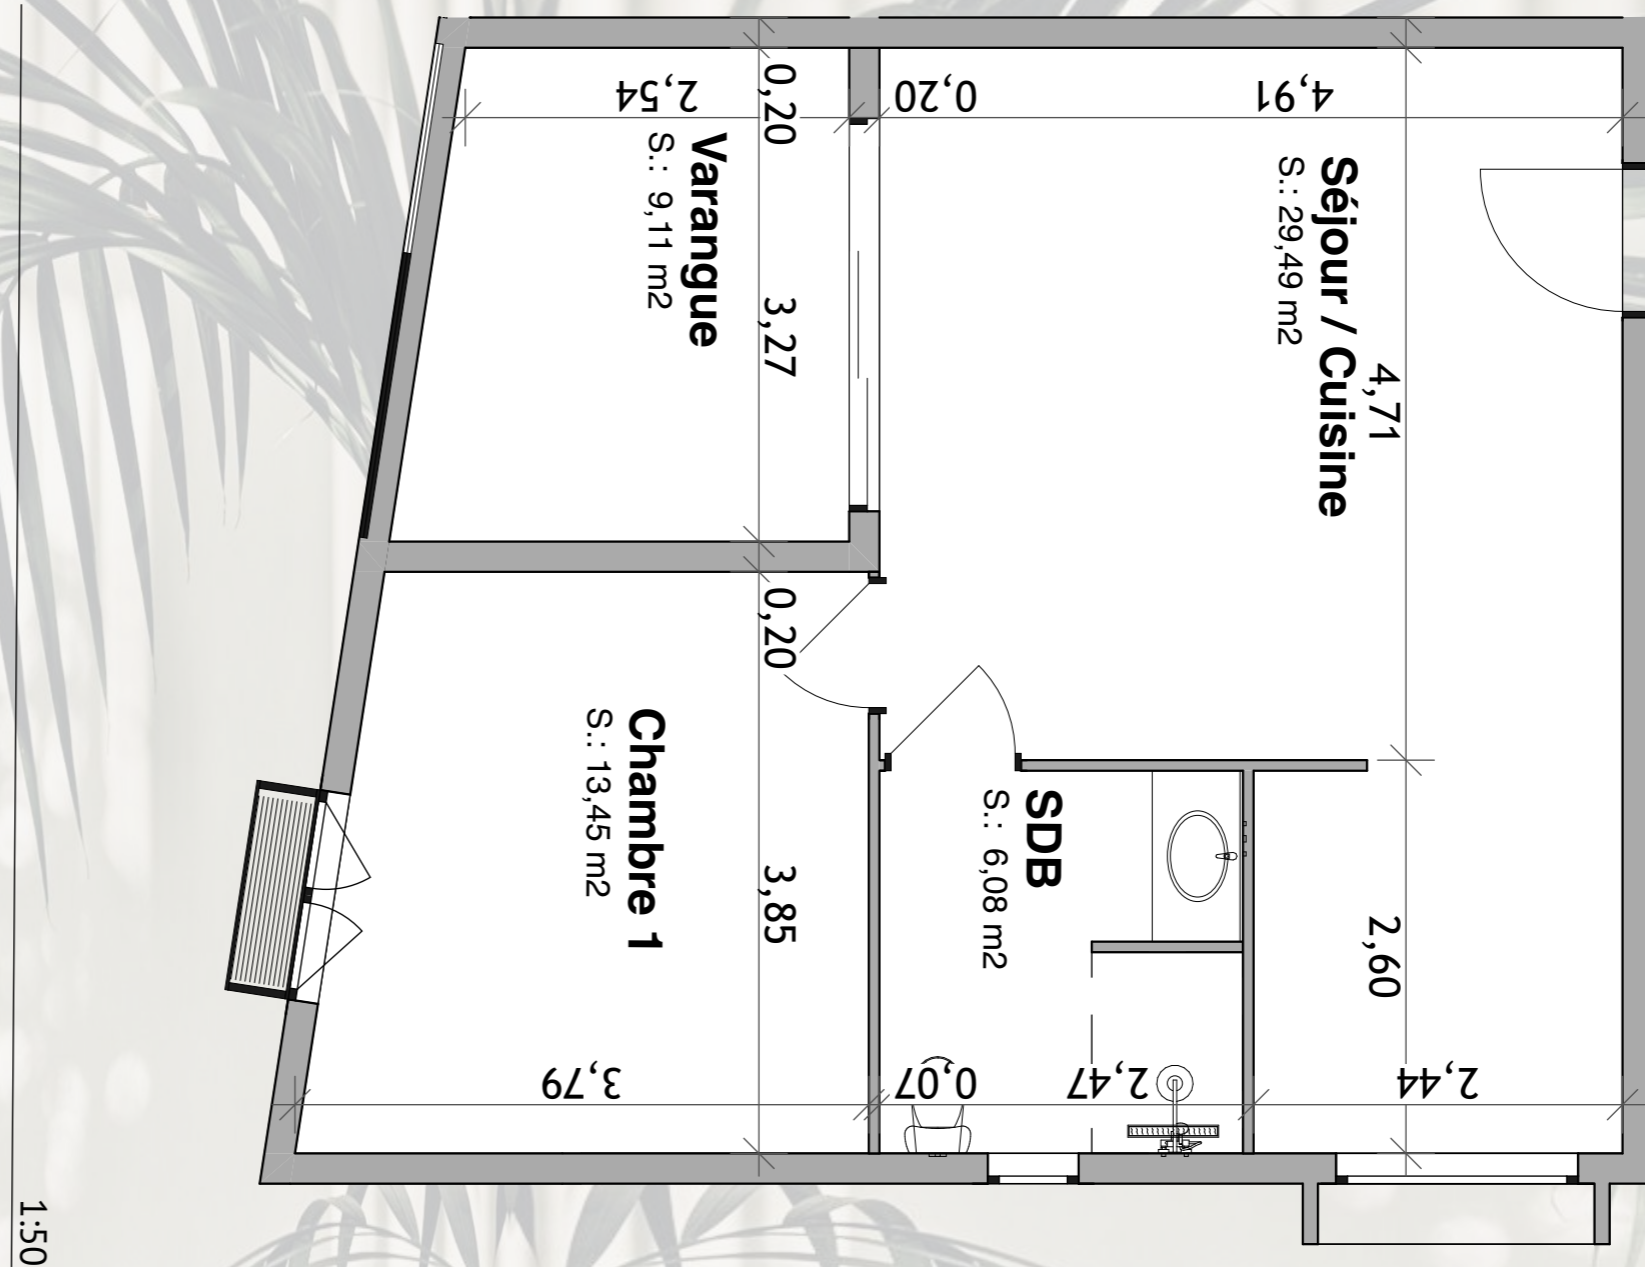

*Le présent document exprime la figure et la disposition générale de l'espace. Des variations peuvent intervenir en fonction des nécessités techniques de réalisation, tant en ce qui concerne les dimensions libres que l'équipement, notamment les retombées, soffites, faux plafonds et canalisations ne sont pas figurées de façon définitive ni exhaustive.

*Aménagement cuisine, salle de bain et mobilier non contractuel