

Opération ETANG SALE
14 Appartements collectifs
et
1 Bureau

LES JARDINS DE BABYLONE

Appartement n°02
Type F2

SURFACE LOGEMENT


	01	Séjour / Cuis	32,72
	02	Chambre 1	13,53
	03	SDB / WC	5,78

TOTAL SHAB 52,03

	04	Varangue	9,17
--	----	----------	------

SURFACE TOTAL 61,20 m²

Localisation niveau : R+1

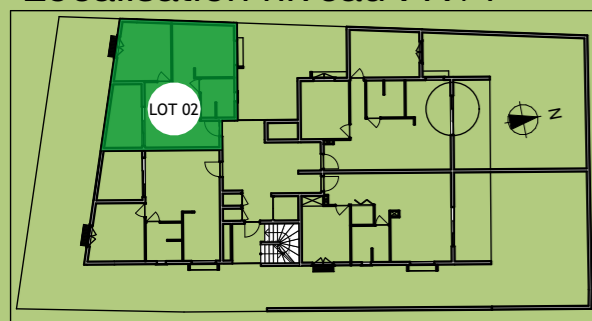


*Le présent document exprime la figure et la disposition générale de l'espace. Des variations peuvent intervenir en fonction des nécessités techniques de réalisation, tant en ce qui concerne les dimensions libres que l'équipement, notamment les retombées, soffites, faux plafonds et canalisations ne sont pas figurées de façon définitive ni exhaustive.

*Aménagement cuisine, salle de bain et mobilier non contractuel

Opération ETANG SALE
14 Appartements collectifs
et
1 Bureau

LES JARDINS DE BABYLONE

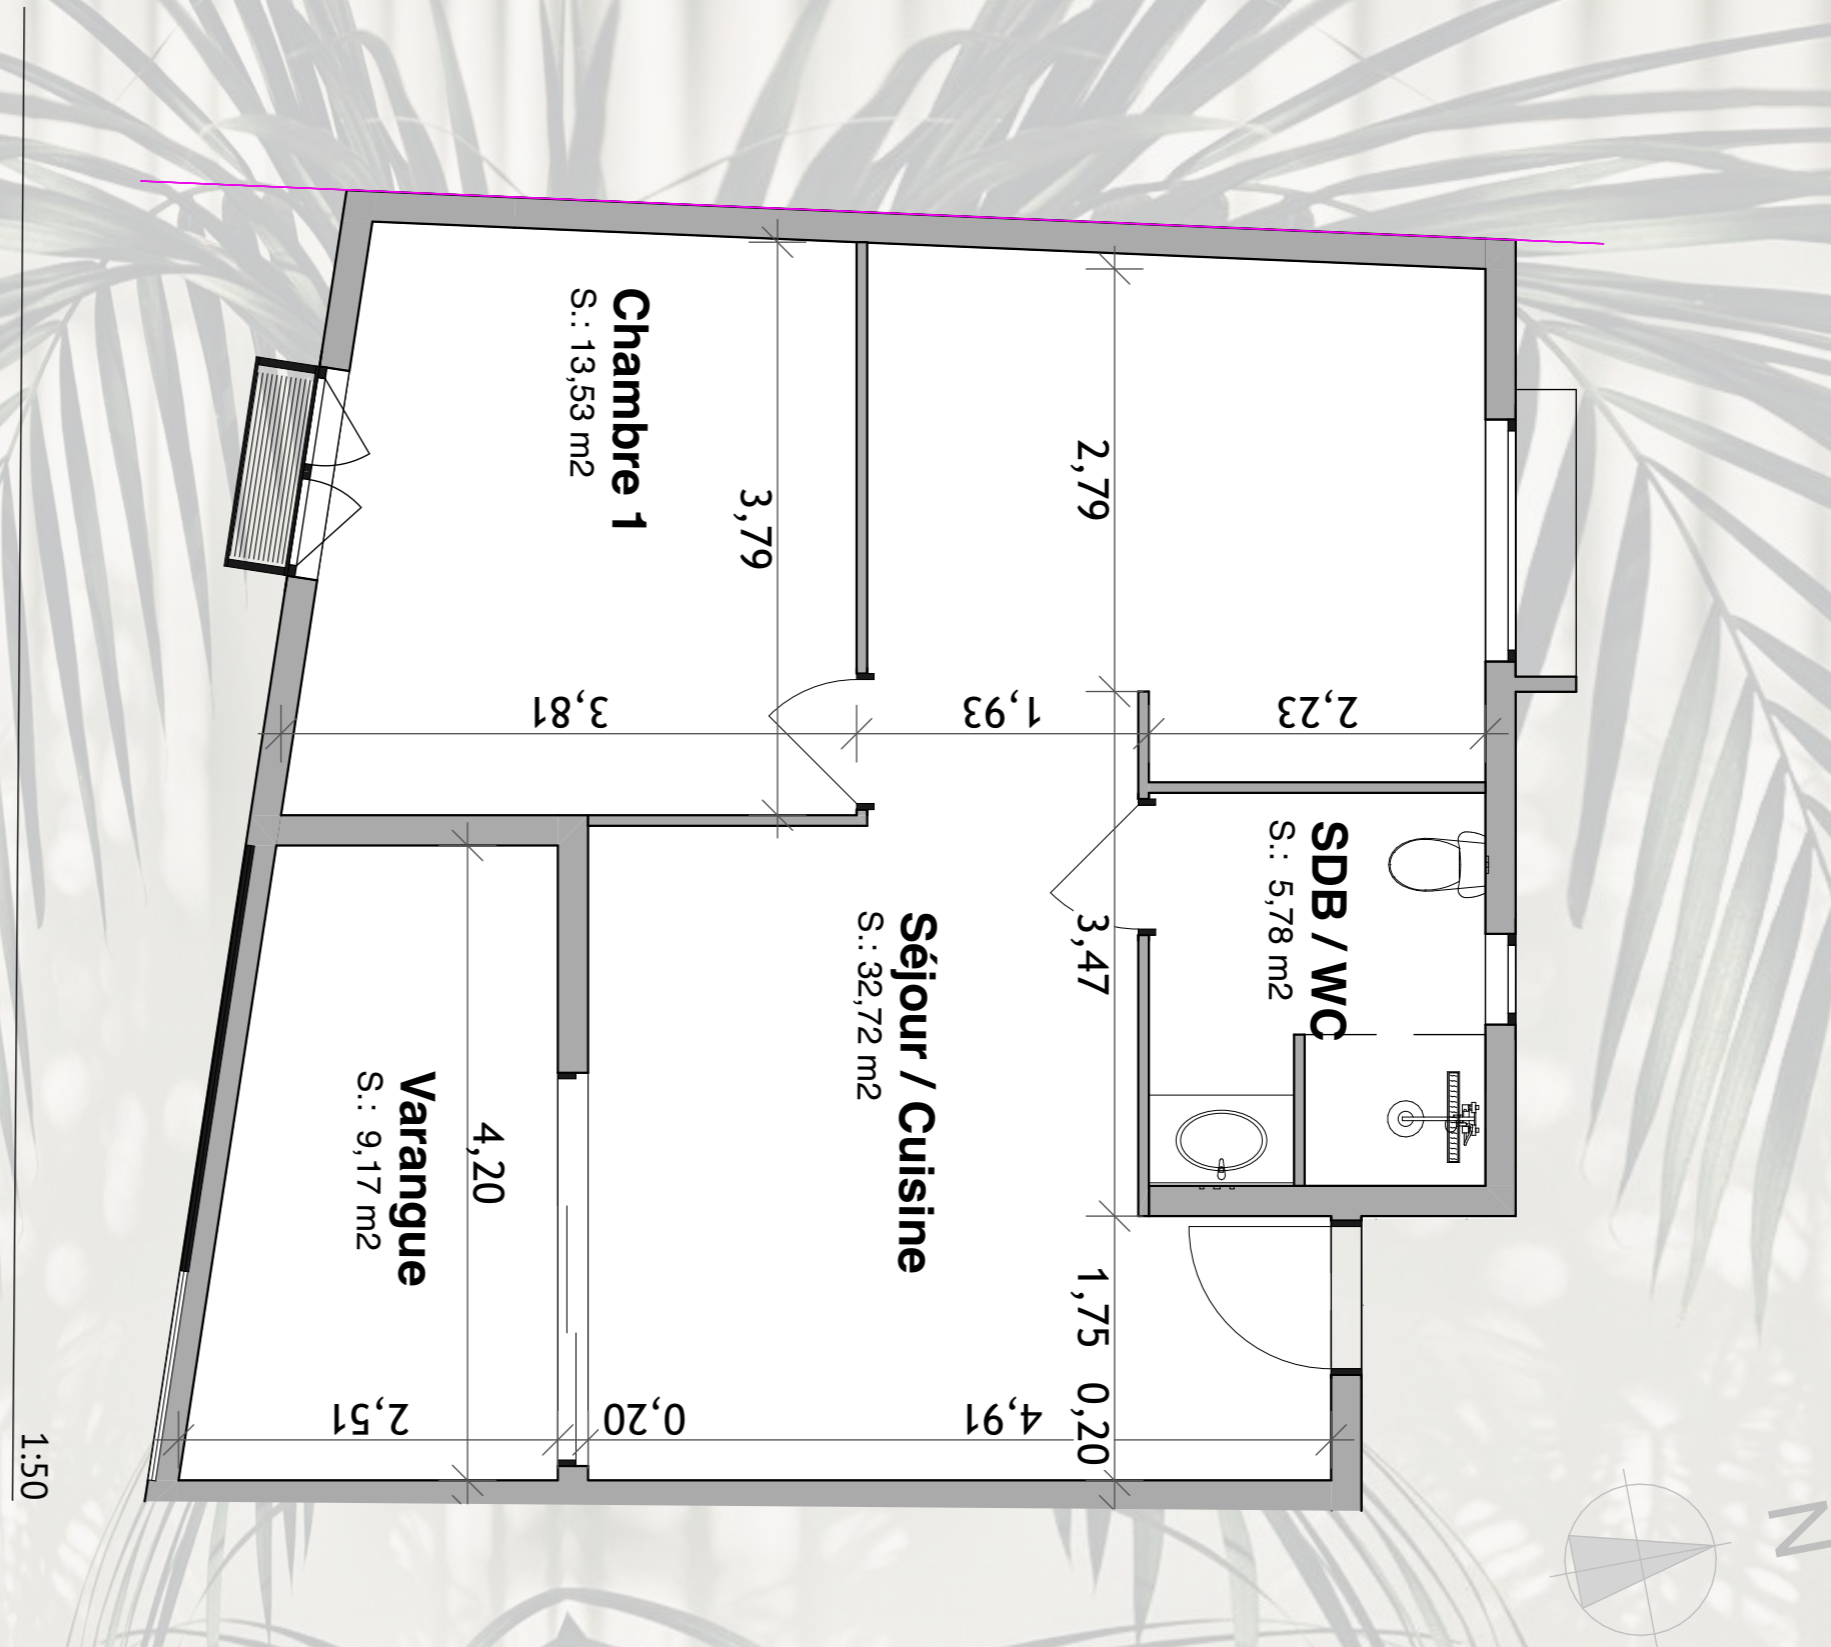

*Le présent document exprime la figure et la disposition générale de l'espace. Des variations peuvent intervenir en fonction des nécessités techniques de réalisation, tant en ce qui concerne les dimensions libres que l'équipement, notamment les retombées, soffites, faux plafonds et canalisations ne sont pas figurées de façon définitive ni exhaustive.

*Aménagement cuisine, salle de bain et mobilier non contractuel

Maitrise d'Ouvrage
déléguée



M2CB
30 rue Auguste Vinson bureau n°6
Plateau Caillou Saint-Paul 97460
Tel bureau: 06 92 42 68 88
Ligne direct: 06 92 04 26 75
m2cbgroupe@gmail.com

ATELIER DE MAITRISE D'OEUVRE M2CB - Maitrise Conception et Construction en Bâtiment