

**Opération ETANG SALE**  
**14 Appartements collectifs**  
**et**  
**1 Bureau**

**Appartement n°04**  
**Type F2**

**SURFACE LOGEMENT**

	01	Séjour/Cuisin	34,16
	02	Chambre 1	12,9
	03	SDB / WC	6,07
	04	buanderie	1,88


**TOTAL SHAB** 55,01

	05	Varangue	14,21
--	----	----------	-------

**SURFACE TOTAL** 69,22

<b>SURFACE JARDIN PRIVATIF</b>	06	Jardin	97,35
--------------------------------	----	--------	-------

**Localisation niveau : R+1**

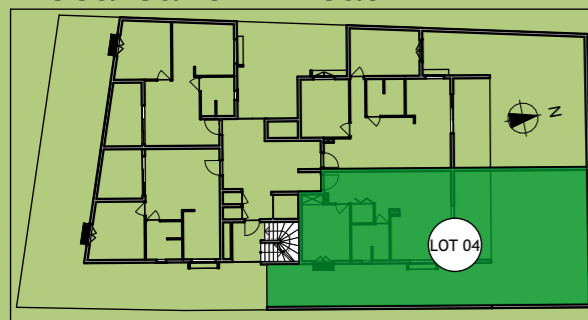

# LES JARDINS DE BABYLONE




\*Le présent document exprime la figure et la disposition générale de l'espace. Des variations peuvent intervenir en fonction des nécessités techniques de réalisation, tant en ce qui concerne les dimensions libres que l'équipement, notamment les retombées, soffites, faux plafonds et canalisations ne sont pas figurées de façon définitive ni exhaustive.

\*Aménagement cuisine, salle de bain et mobilier non contractuel



Opération ETANG SALE  
14 Appartements collectifs  
et  
1 Bureau

# LES JARDINS DE BABYLONE

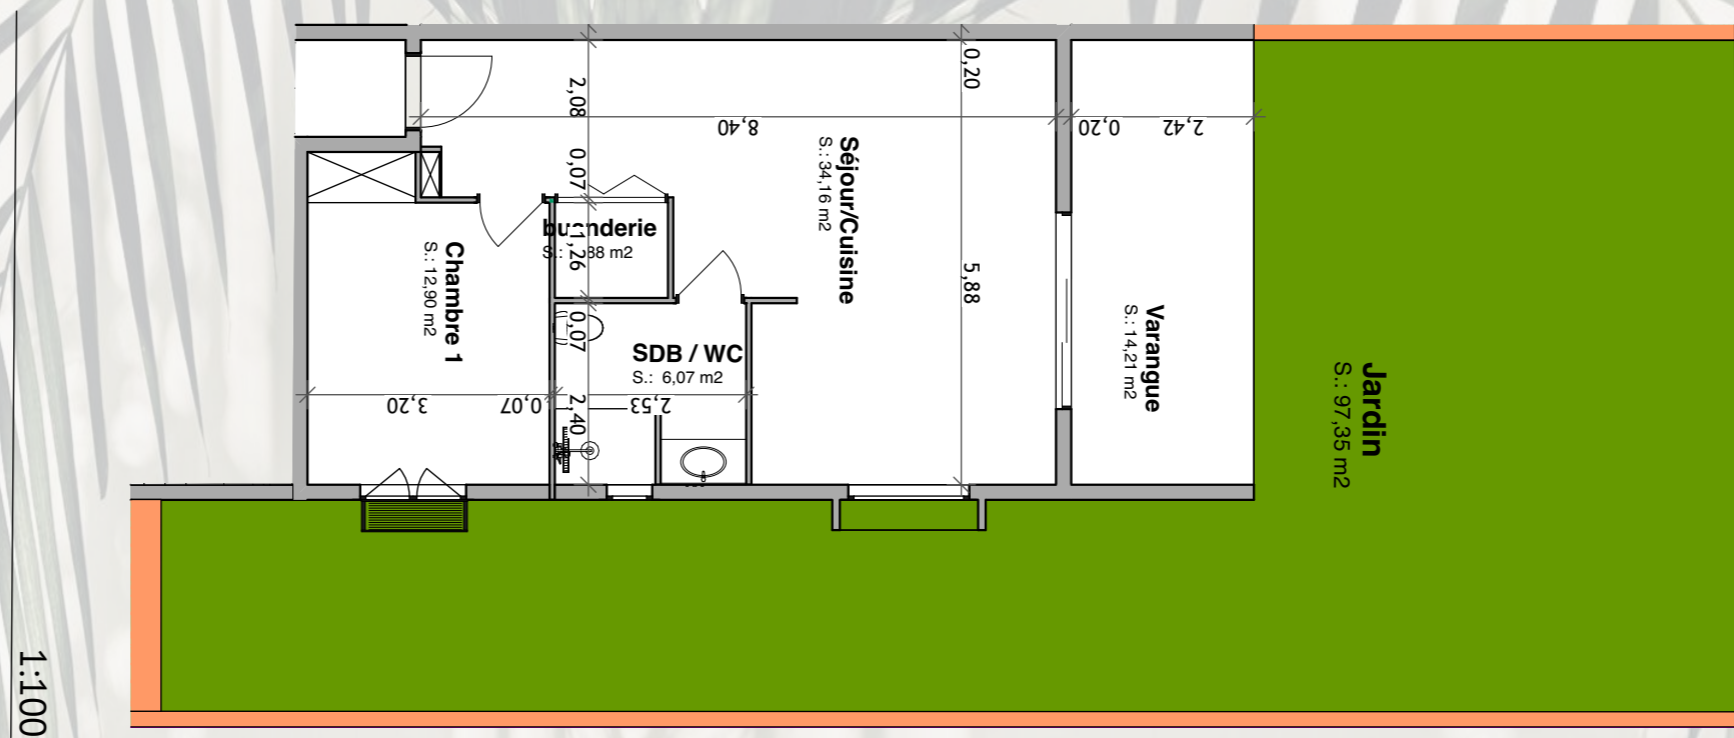

\*Le présent document exprime la figure et la disposition générale de l'espace. Des variations peuvent intervenir en fonction des nécessités techniques de réalisation, tant en ce qui concerne les dimensions libres que l'équipement, notamment les retombées, soffites, faux plafonds et canalisations ne sont pas figurées de façon définitive ni exhaustive.

\*Aménagement cuisine, salle de bain et mobilier non contractuel