

**Opération ETANG SALE**  
**14 Appartements collectifs**  
**et**  
**1 Bureau**

**Appartement n°10**  
**Type F2**

**SURFACE LOGEMENT**


01	Séjour / Cuis	32,72
02	Chambre 1	13,53
03	SDB / WC	5,78

**TOTAL SHAB** 52,03

04	Varangue	9,17
----	----------	------

**SURFACE TOTAL** 61,20 m<sup>2</sup>

Localisation niveau : R+3

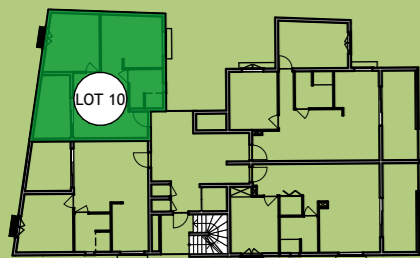

# LES JARDINS DE BABYLONE



Maitrise d'Ouvrage  
déléguée



M2CB  
30 rue Auguste Vinson bureau n°6  
Plateau Caillou Saint-Paul 97460  
Tel bureau: 06 92 42 68 88  
Ligne direct: 06 92 04 26 75  
m2cbgroupe@gmail.com


ATELIER DE MAITRISE D'OEUVRE M2CB - Maitrise Conception et Construction en Bâtiment

\*Le présent document exprime la figure et la disposition générale de l'espace. Des variations peuvent intervenir en fonction des nécessités techniques de réalisation, tant en ce qui concerne les dimensions libres que l'équipement, notamment les retombées, soffites, faux plafonds et canalisations ne sont pas figurées de façon définitive ni exhaustive.

\*Aménagement cuisine, salle de bain et mobilier non contractuel

Opération ETANG SALE  
 14 Appartements collectifs  
 et  
 1 Bureau

# LES JARDINS DE BABYLONE

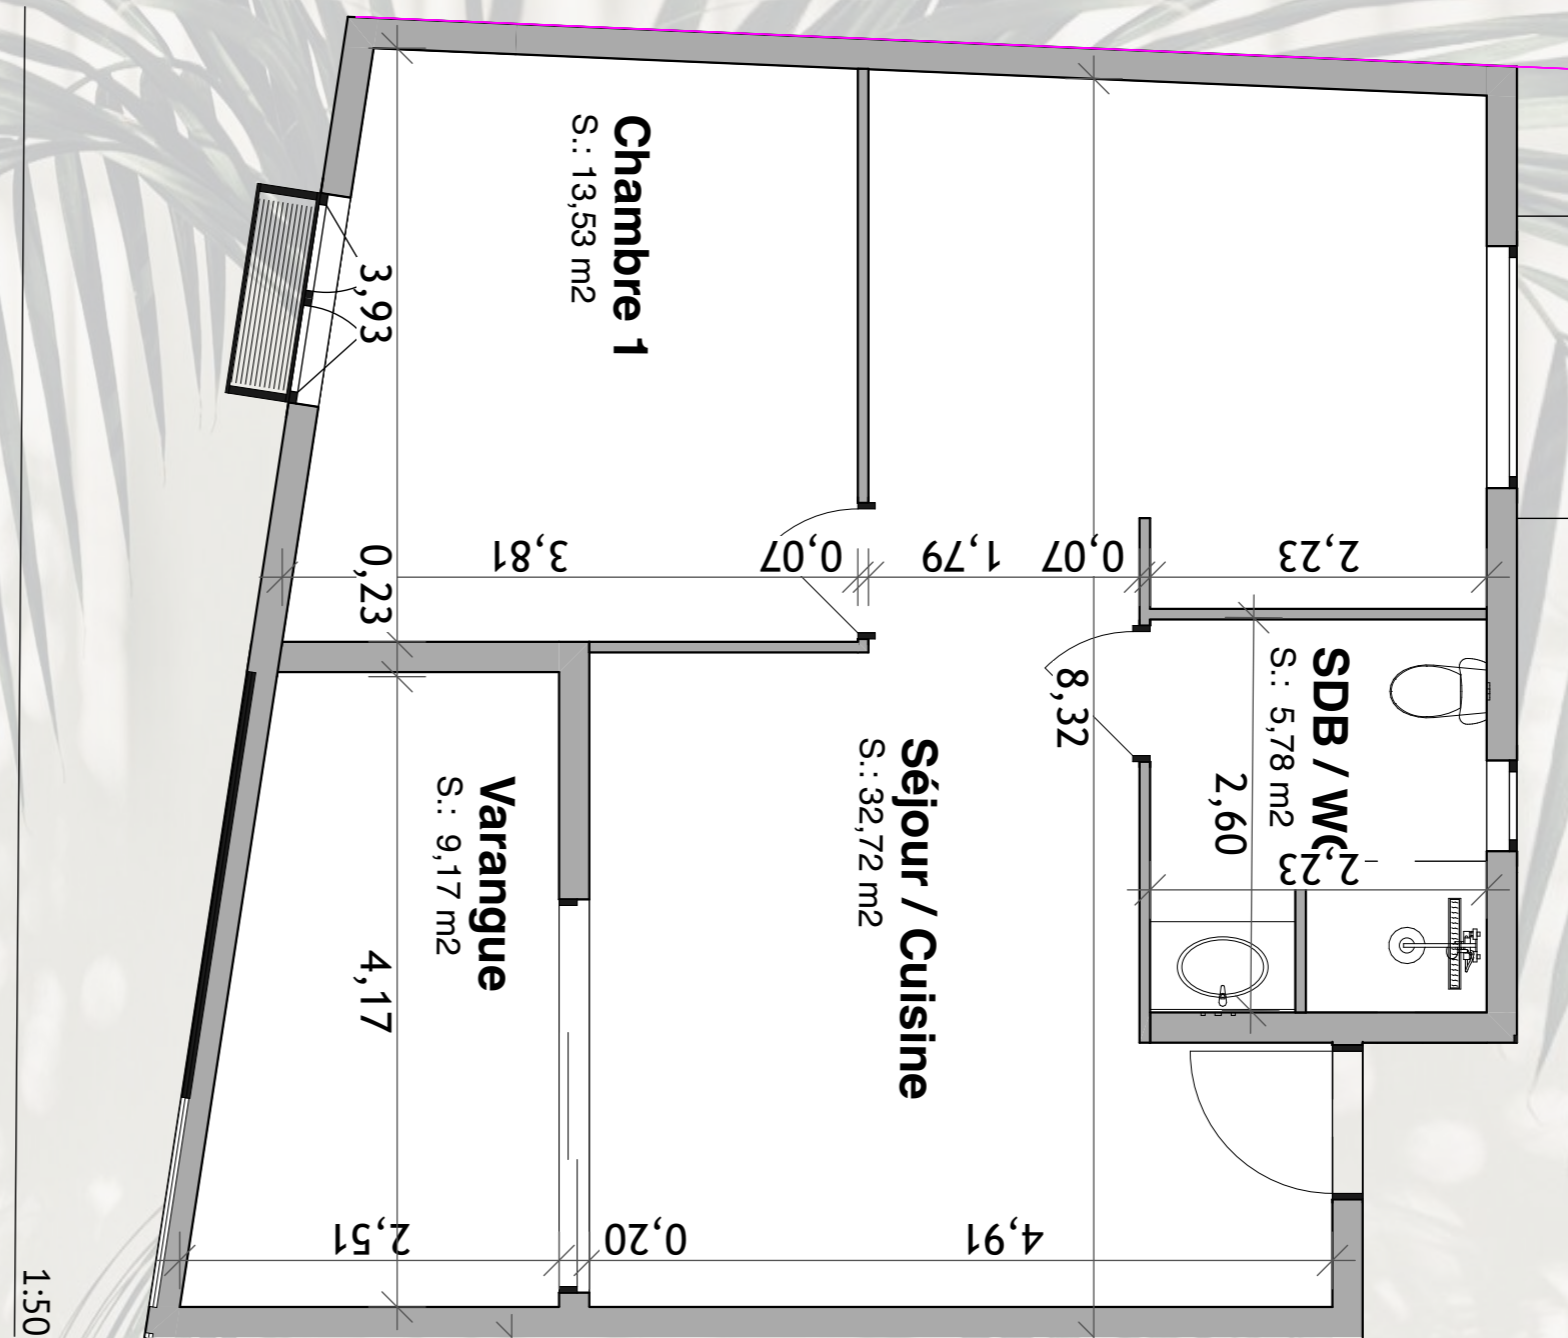

\*Le présent document exprime la figure et la disposition générale de l'espace. Des variations peuvent intervenir en fonction des nécessités techniques de réalisation, tant en ce qui concerne les dimensions libres que l'équipement, notamment les retombées, soffites, faux plafonds et canalisations ne sont pas figurées de façon définitive ni exhaustive.

\*Aménagement cuisine, salle de bain et mobilier non contractuel

