

Opération ETANG SALE
14 Appartements collectifs
et
1 Bureau

Appartement n°11
Type F2

SURFACE LOGEMENT


01	Séjour / Cuis	34,16
02	Chambre 1	12,9
03	SDB / WC	6,07
04	buanderie	1,88

TOTAL SHAB 55,01

05	Varangue	13,03
----	----------	-------

SURFACE TOTAL 68,04 m²

Localisation niveau : R+3

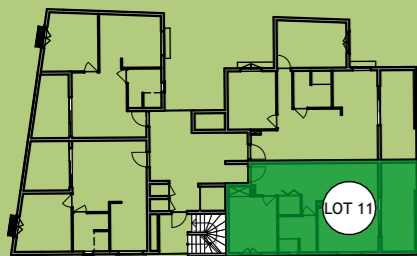

LES JARDINS DE BABYLONE

Entrée




Coté Montagne



*Le présent document exprime la figure et la disposition générale de l'espace. Des variations peuvent intervenir en fonction des nécessités techniques de réalisation, tant en ce qui concerne les dimensions libres que l'équipement, notamment les retombées, soffites, faux plafonds et canalisations ne sont pas figurées de façon définitive ni exhaustive.

*Aménagement cuisine, salle de bain et mobilier non contractuel

Maitrise d'Ouvrage déléguée

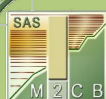


M2CB
 30 rue Auguste Vinson bureau n°6
 Plateau Caillou Saint-Paul 97460
 Tel bureau: 06 92 42 68 88
 Ligne direct: 06 92 04 26 75
 m2cbgroupe@gmail.com

ATELIER DE MAITRISE D'OEUVRE M2CB - Maitrise Conception et Construction en Bâtiment

Opération ETANG SALE
 14 Appartements collectifs
 et
 1 Bureau

LES JARDINS DE BABYLONE

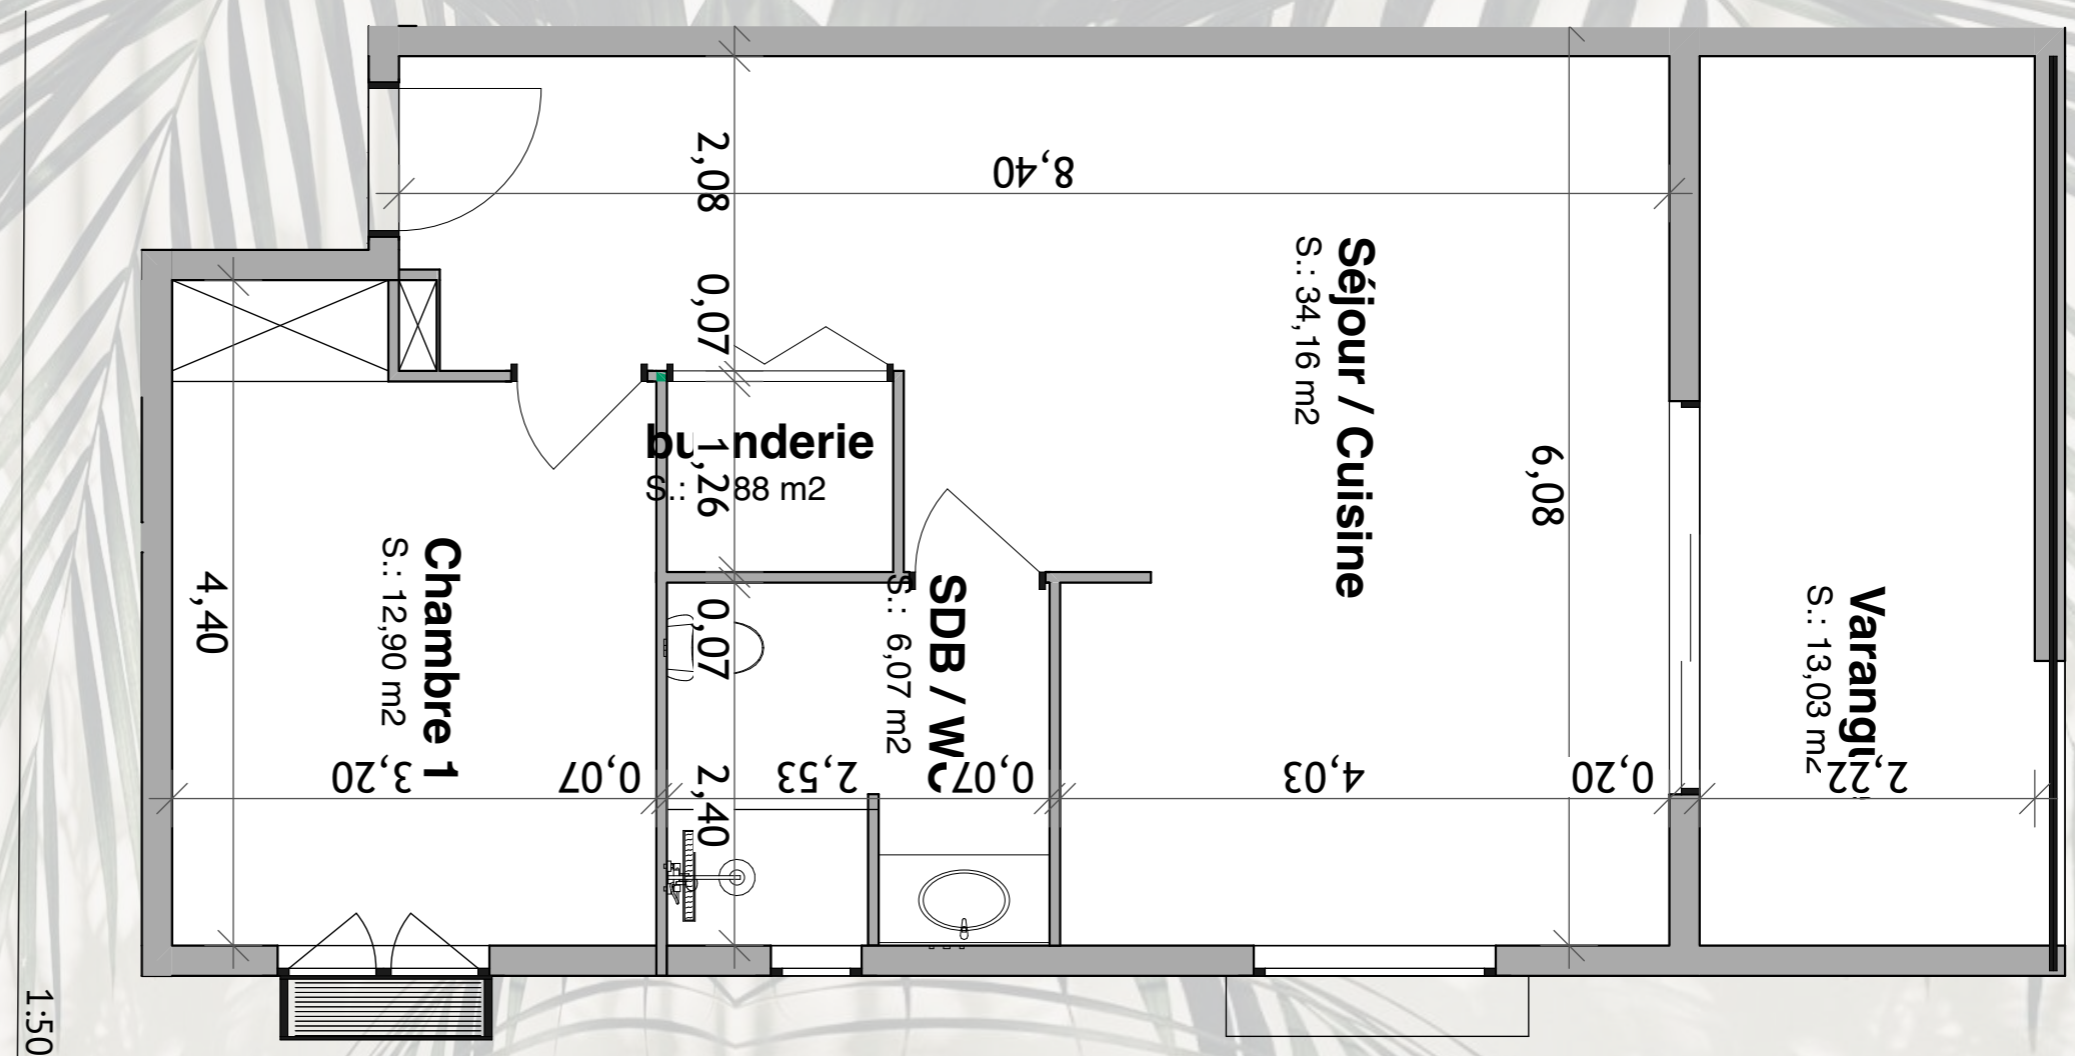

*Le présent document exprime la figure et la disposition générale de l'espace. Des variations peuvent intervenir en fonction des nécessités techniques de réalisation, tant en ce qui concerne les dimensions libres que l'équipement, notamment les retombées, soffites, faux plafonds et canalisations ne sont pas figurées de façon définitive ni exhaustive.

*Aménagement cuisine, salle de bain et mobilier non contractuel

Maîtrise d'Ouvrage déléguée



M2CB
 30 rue Auguste Vinson bureau n°6
 Plateau Caillou Saint-Paul 97460
 Tel bureau: 06 92 42 68 88
 Ligne direct: 06 92 04 26 75
 m2cbgroupe@gmail.com

ATELIER DE MAÎTRISE D'ŒUVRE M2CB - Maîtrise Conception et Construction en Bâtiment