

**Opération ETANG SALE**  
**14 Appartements collectifs**  
**et**  
**1 Bureau**

**Appartement n°14**  
**Type F2**

**SURFACE LOGEMENT**


	01	Séjour / Cuis	33,57
	02	Chambre 1	14,93
	03	SDB / WC	6,19

**TOTAL SHAB** 54,69

	04	Varangue	13,12
--	----	----------	-------

**SURFACE TOTAL** 67,81 m<sup>2</sup>

Localisation niveau : R+4

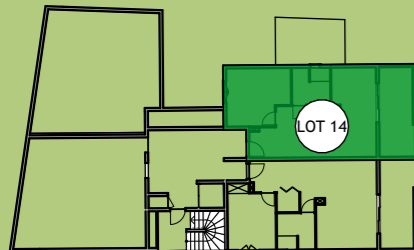

# LES JARDINS DE BABYLONE



M2CB  
 30 rue Auguste Vinson bureau n°6  
 Plateau Caillou Saint-Paul 97460  
 Tel bureau: 06 92 42 68 88  
 Ligne direct: 06 92 04 26 75  
 m2cbgroupe@gmail.com

MZCB  
 MZCB  
 MZCB


ATELIER DE MAITRISE D'OEUVRE M2CB - Maîtrise Conception et Construction en Bâtiment

\*Le présent document exprime la figure et la disposition générale de l'espace. Des variations peuvent intervenir en fonction des nécessités techniques de réalisation, tant en ce qui concerne les dimensions libres que l'équipement, notamment les retombées, soffites, faux plafonds et canalisations ne sont pas figurées de façon définitive ni exhaustive.

\*Aménagement cuisine, salle de bain et mobilier non contractuel

Opération ETANG SALE  
14 Appartements collectifs  
et  
1 Bureau

# LES JARDINS DE BABYLONE

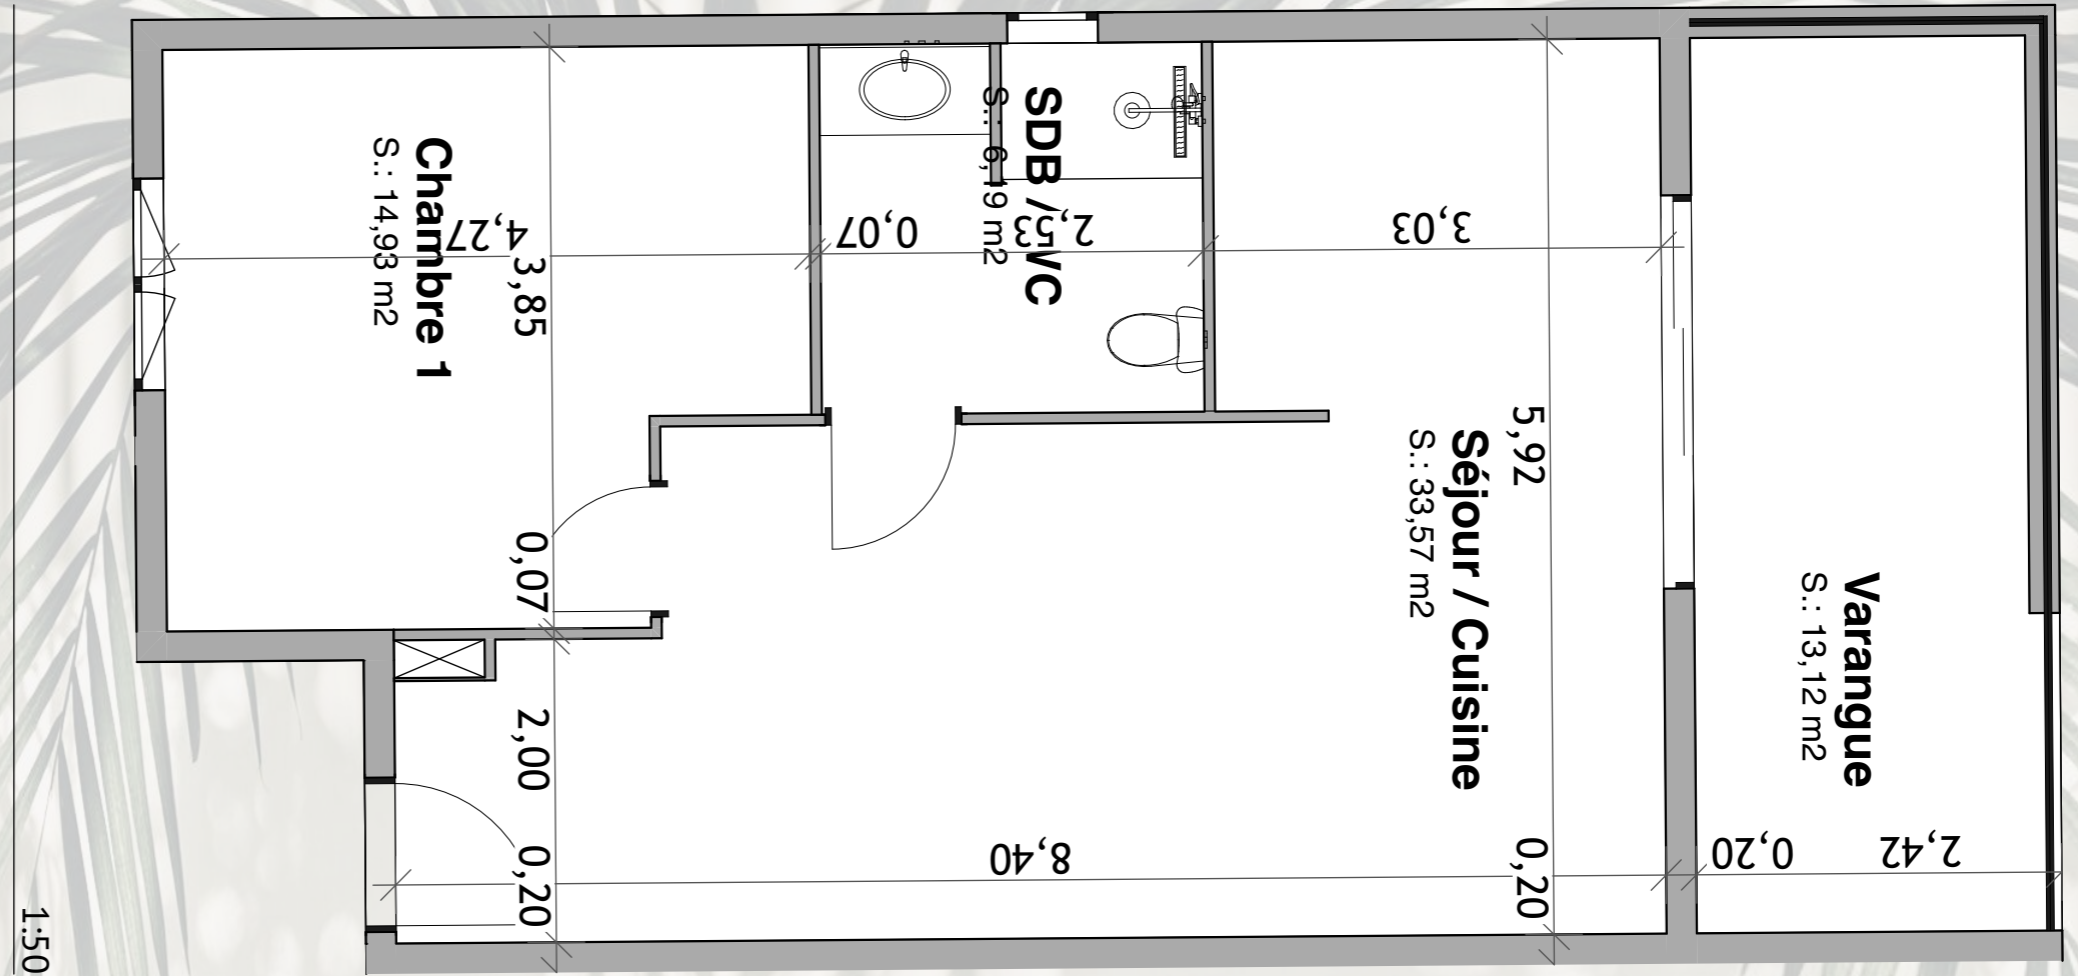

\*Le présent document exprime la figure et la disposition générale de l'espace. Des variations peuvent intervenir en fonction des nécessités techniques de réalisation, tant en ce qui concerne les dimensions libres que l'équipement, notamment les retombées, soffites, faux plafonds et canalisations ne sont pas figurées de façon définitive ni exhaustive.

\*Aménagement cuisine, salle de bain et mobilier non contractuel

Maitrise d'Ouvrage  
délégée



M2CB  
30 rue Auguste Vinson bureau n°6  
Plateau Caillou Saint-Paul 97460  
Tel bureau: 06 92 42 68 88  
Ligne direct: 06 92 04 26 75  
m2cbgroupe@gmail.com

ATELIER DE MAITRISE D'OEUVRE M2CB - Maitrise Conception et Construction en Bâtiment