


LOGEMENT 14 - T3b

Ech: 1/100^{ème}

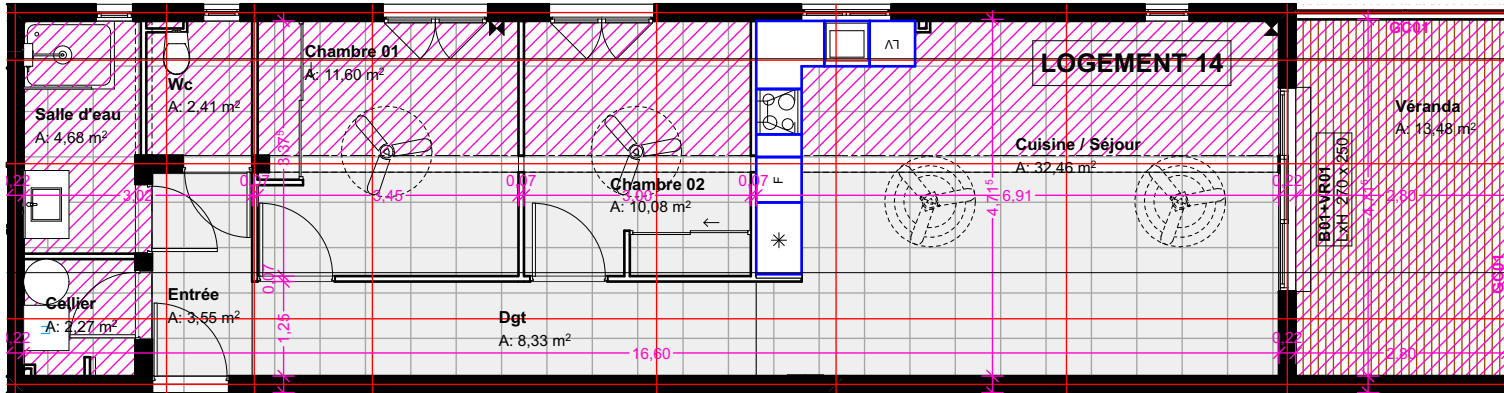


Les documents produits ou transmis à l'issu des différentes phases demeurent la pleine propriété de Céline DESRAME, Architecte. Ils ne permettent en aucun cas l'établissement de quelconques demandes administratives. Ces documents ne doivent en aucun cas être transmis à des tiers, notamment pour l'établissement de devis sans l'accord de l'architecte. L'architecte est assurée contre les conséquences pécuniaires de ses responsabilités professionnelles. De plus ces pièces graphiques ne peuvent être utilisées en l'état comme plans d'exécution.




REPERAGE




ATTIQUE RDC

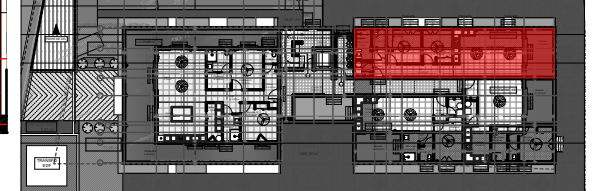


R+3

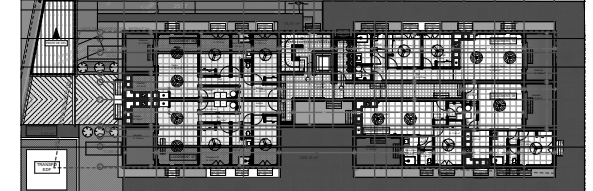

R+2

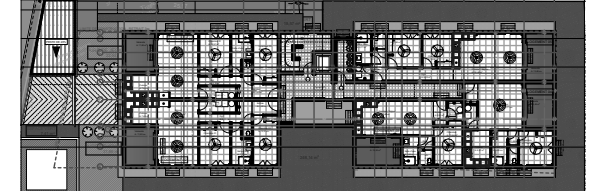

R+1

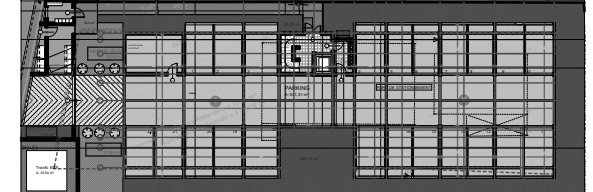

RDC

SURFACE DE PLANCHER	
Logt 14	
R+3 Cellier	2,27
R+3 Chambre 01	11,60
R+3 Chambre 02	10,08
R+3 Cuisine / Séjour	32,46
R+3 Dgt	8,33
R+3 Entrée	3,55
R+3 Salle d'eau	4,68
R+3 Wc	2,41
	75,38 m²
SURFACES ANNEXES	
Logt 14 Veranda	13,48