
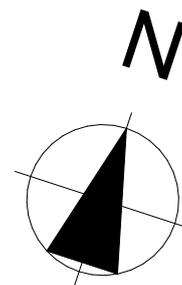
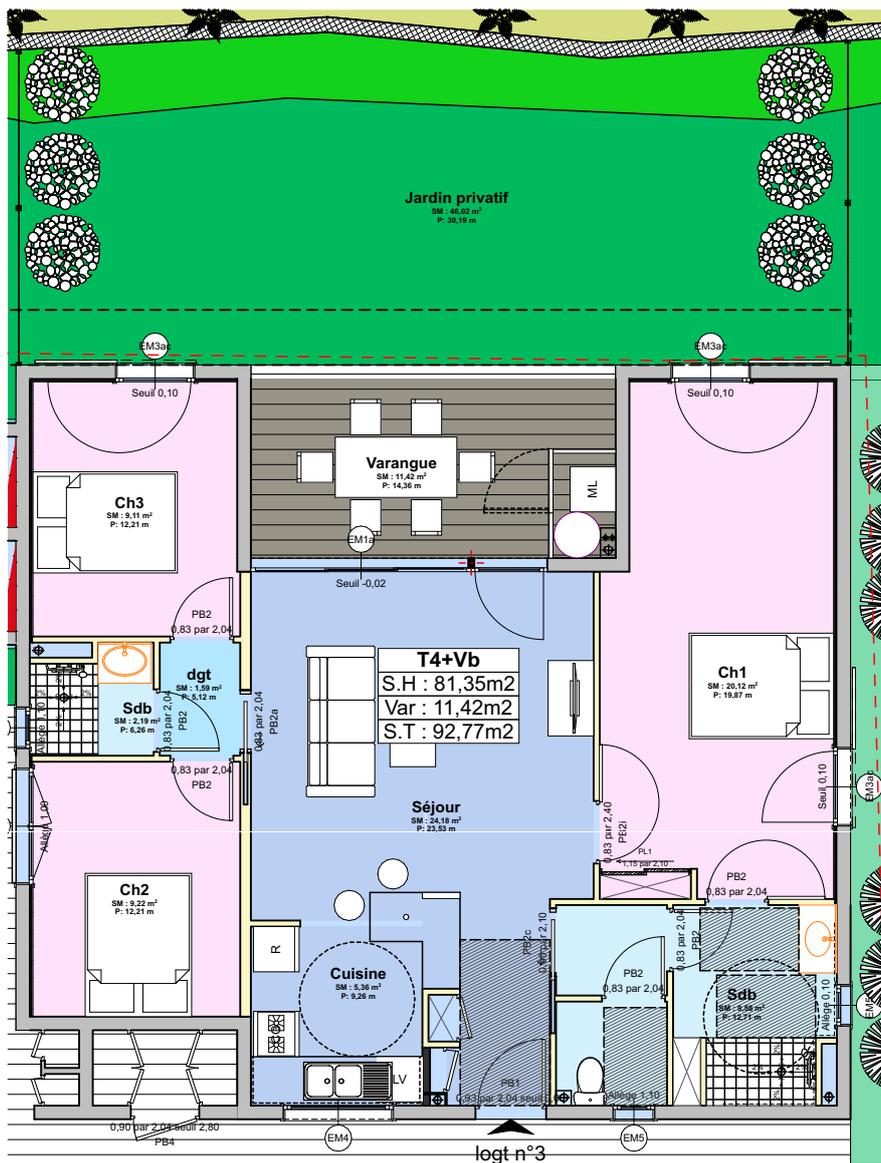


**OPERATION "LENA"**  
**10 LOGEMENTS**  
**Commune de Saint-Denis**

SCCV NA10  
 35 rue Kovil  
 97460 Saint-Paul

**MTA & C ARCHITECTES**  
 62b Avenue Leconte de Lisle  
 97490 SAINTE-GLOIRE DE  
 Tél : 0262 47 25 95  
 12/12/2024 mta@gmail.com

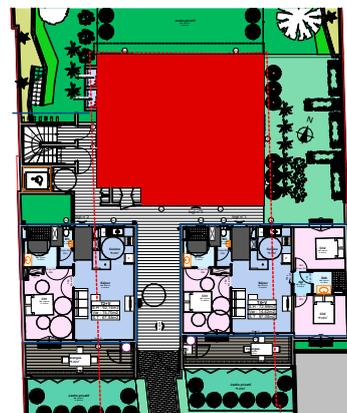

Echelle : 1:100

Date : 11/12/2024  
 Etabli par SAS MTA&C

Surfaces Habitables											Surfaces Annexes		
Séjour	Cuisine	Ch.1	Ch.2	Ch.3	Ch.4	Rgt	S.d.B	W.C	Entrée	Degt	Varangue	Terrasse + porche	Jardin privatif
24,18m <sup>2</sup>	5,36m <sup>2</sup>	20,12m <sup>2</sup>	9,22m <sup>2</sup>	9,11m <sup>2</sup>			11,77m <sup>2</sup>			1,59m <sup>2</sup>	11,42m <sup>2</sup>		46,02m <sup>2</sup>
Total Surfaces Habitables										81,35m <sup>2</sup>	Total SA	11,42m <sup>2</sup>	
Type T4+Vb							Niveau		RDC				
Logt N° 3				69 rue Felix Guyon 97400 Saint-Denis				<b>OPERATION "LENA"</b> <b>10 LOGEMENTS</b>					

Le présent document exprime la figure et les dispositions générales de l'appartement. Des modifications ou des aménagements de détail, nécessités pour des raisons techniques ou administratives, pourront être apportées aux plans tant en ce qui concerne les dimensions libres que l'équipement. Les retombées, soffite, faux-plafond et canalisations... ne sont pas figurés. Ce document est conforme à la Loi Carrez.