
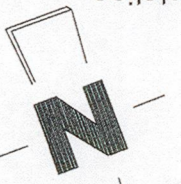


Le 27 JUIL 2023
Vu pour être annexé au permis de construire en date du 27 JUIL 2023
Le Conseiller Municipal délégué

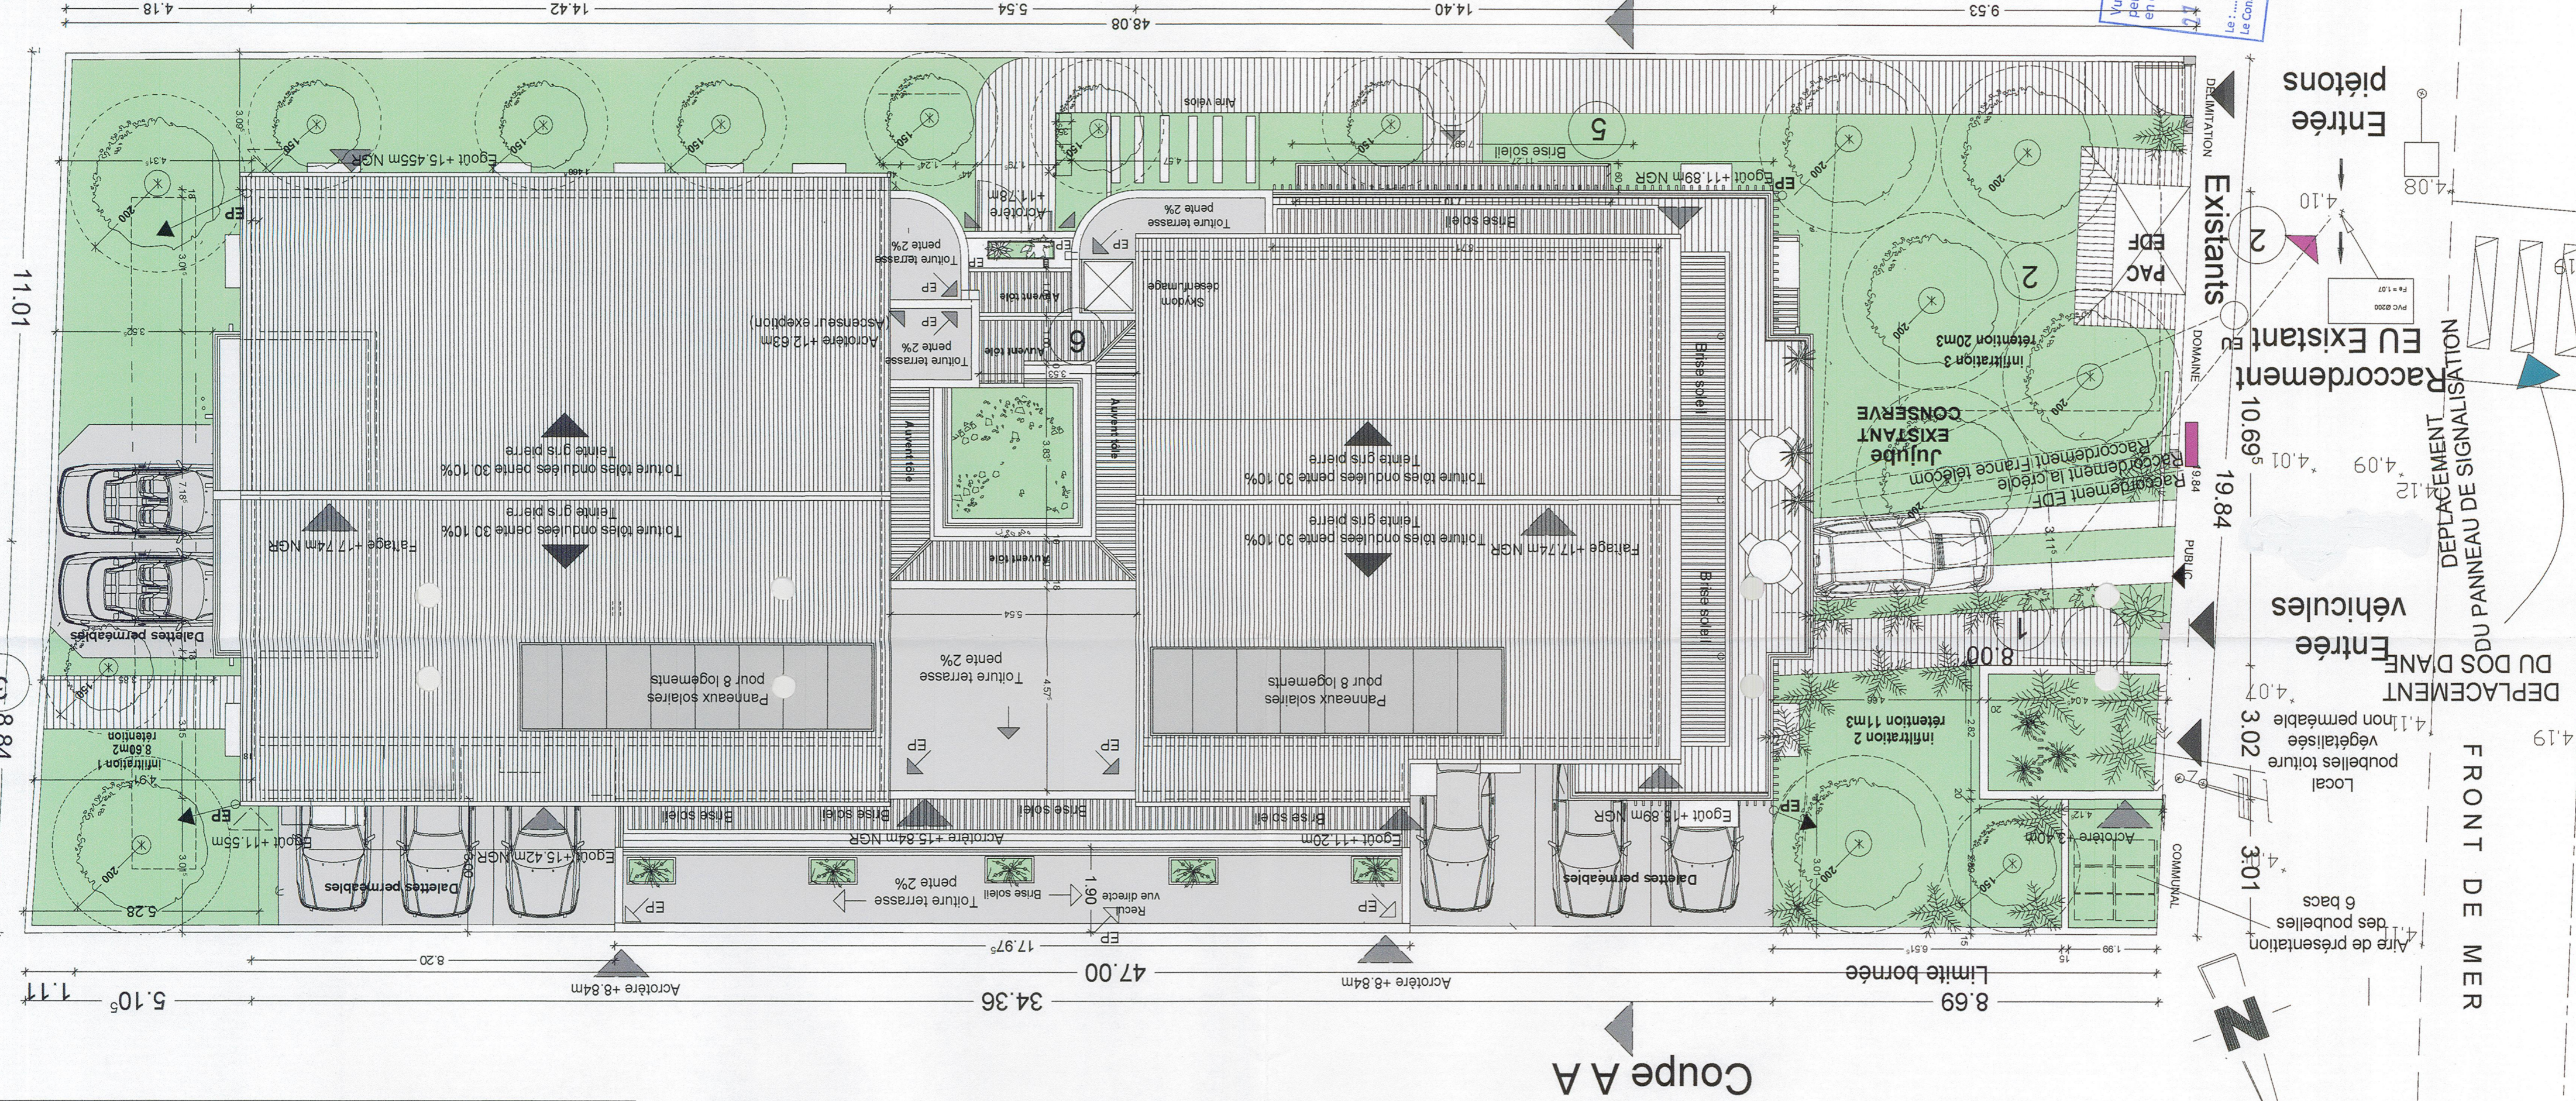

Résidence "LES JUUBES D'OR"

PLAN DE MASSE AU 1/100


Modifications du 20-07-2023

5- Brise soleil sur bureau privé

6- Auvent tôle alu protection ascenseur et coursive

Vu pour être annexé au permis de construire en date du 27 JUIL 2023

Le Conseiller Municipal délégué

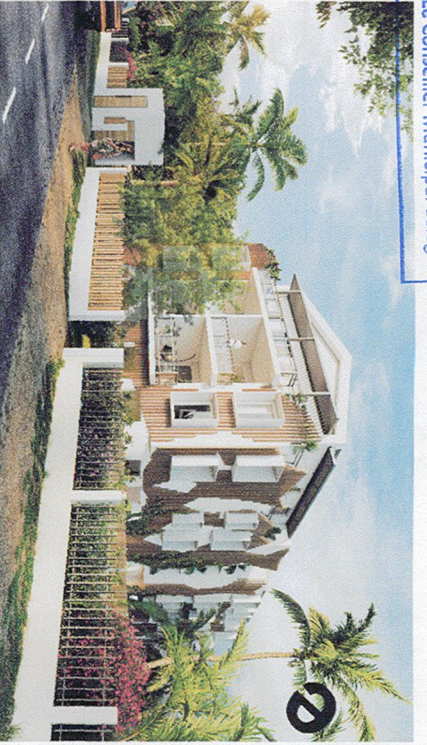

PERMIS MODIFICATIF 1

JUUBES D'OR
SCOV Les Jujubes d'or

DATE:	2023/07/20
PROJET:	Construction de la résidence Les Jujubes d'Or
CLIENT:	SCOV Les Jujubes d'Or
ARCHITECTE:	Atelier d'Architecture
PROJETANT:	Atelier d'Architecture
DATE DE LA PLANIFICATION:	2023/07/20
TITRE DU PLAN:	PLAN DE MASSE
PROJEC:	1/100

LETRE PERFORMANCE

SAINT PAUL 97

01-08-23 188 LP 0J1747 94DC 979210

€ R.F. LA POSTE 005,20 HU 148451



PLAN DE MASSE