
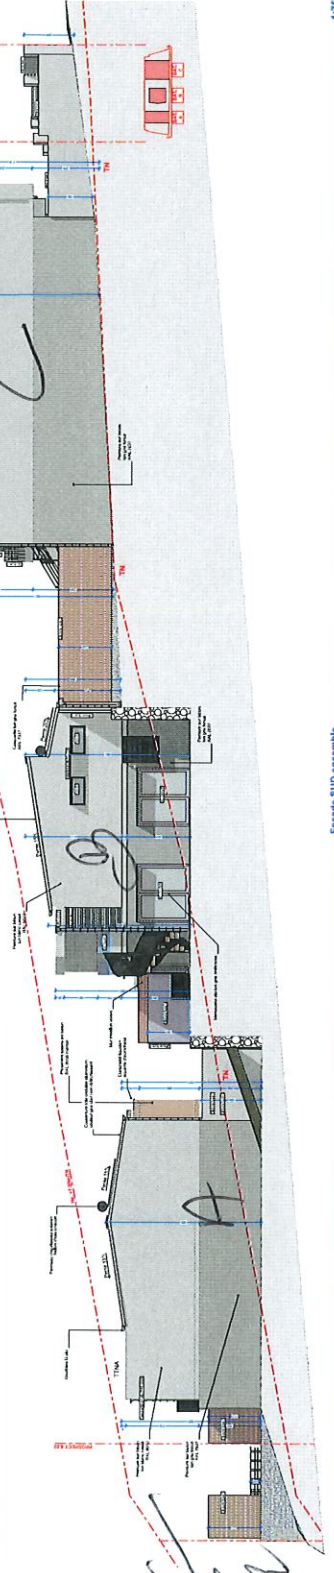
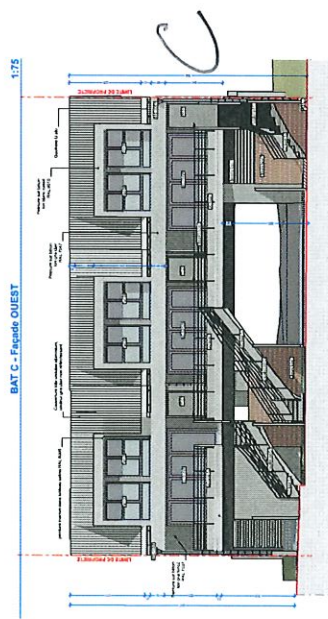
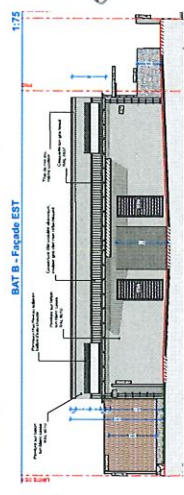
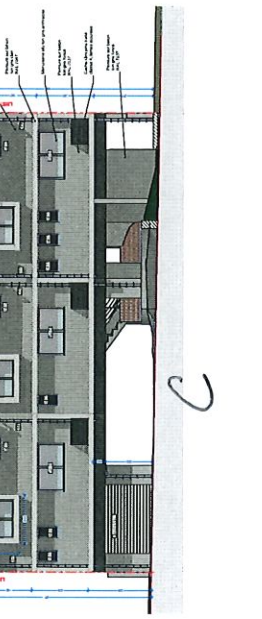
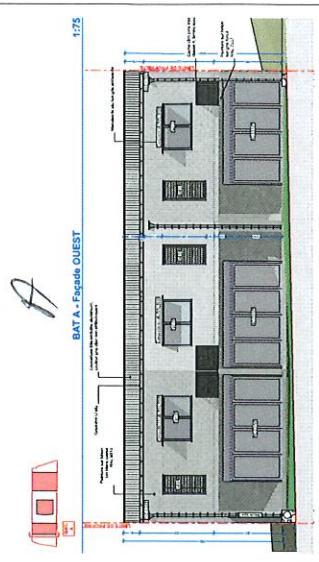
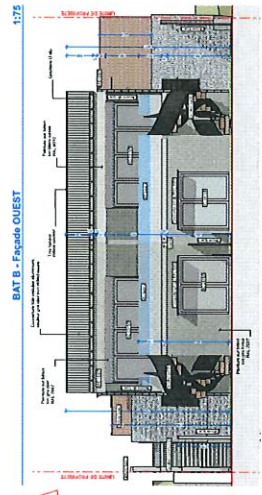
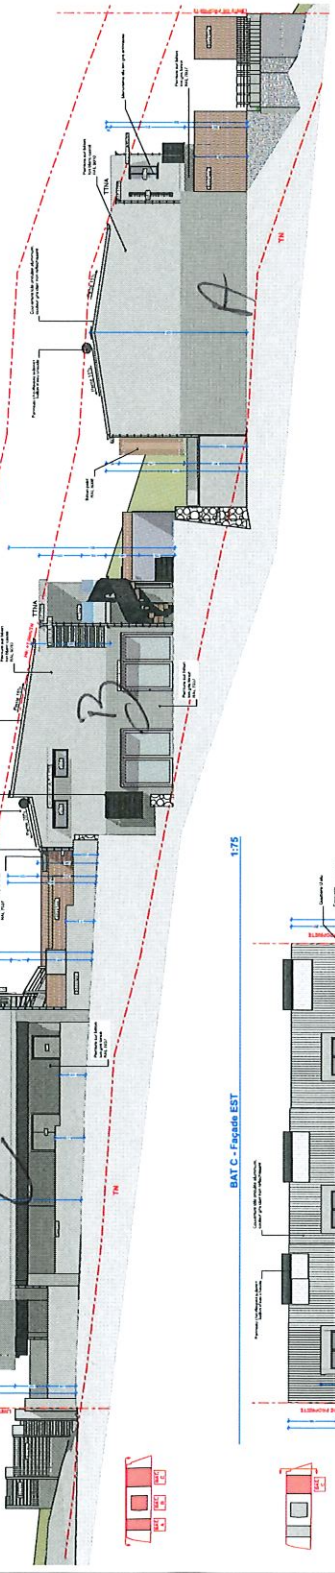


Façades A B C

Façade Nord ensemble

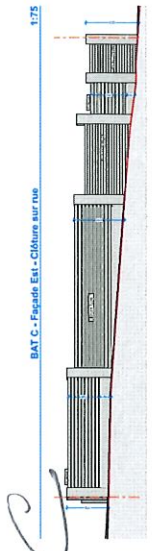

Opération

"PRO - VILLA CAP SUNSET"

Lieu des Travaux

Maitrise d'Ouvrage :
**Mr SCCV HAYOU
Hassan RAVAT**

Architecte :

Coordinateur Technique :
Coordinateur Sécurité

OPC :

PRO

Façades

4.5	Ind.	Dalle	Modifications	14.11.18
3	10/10/2014			